


カーポート 施工概略図

YKK AP エフルージュグラン 積雪~20cm対応
幅= 3,027mm
奥行= 5,052mm
色：プラチナステン
屋根材：ポリカーボネート（アースブルー）
柱仕様：ハイルーフ柱仕様（有効高 約2,350mm）

YKK AP エフルージュグラン 積雪~20cm対応
幅= 2,423mm
奥行= 5,052mm
色：プラチナステン
屋根材：ポリカーボネート（アースブルー）
柱仕様：ハイロング柱仕様（有効高 約2,800mm）

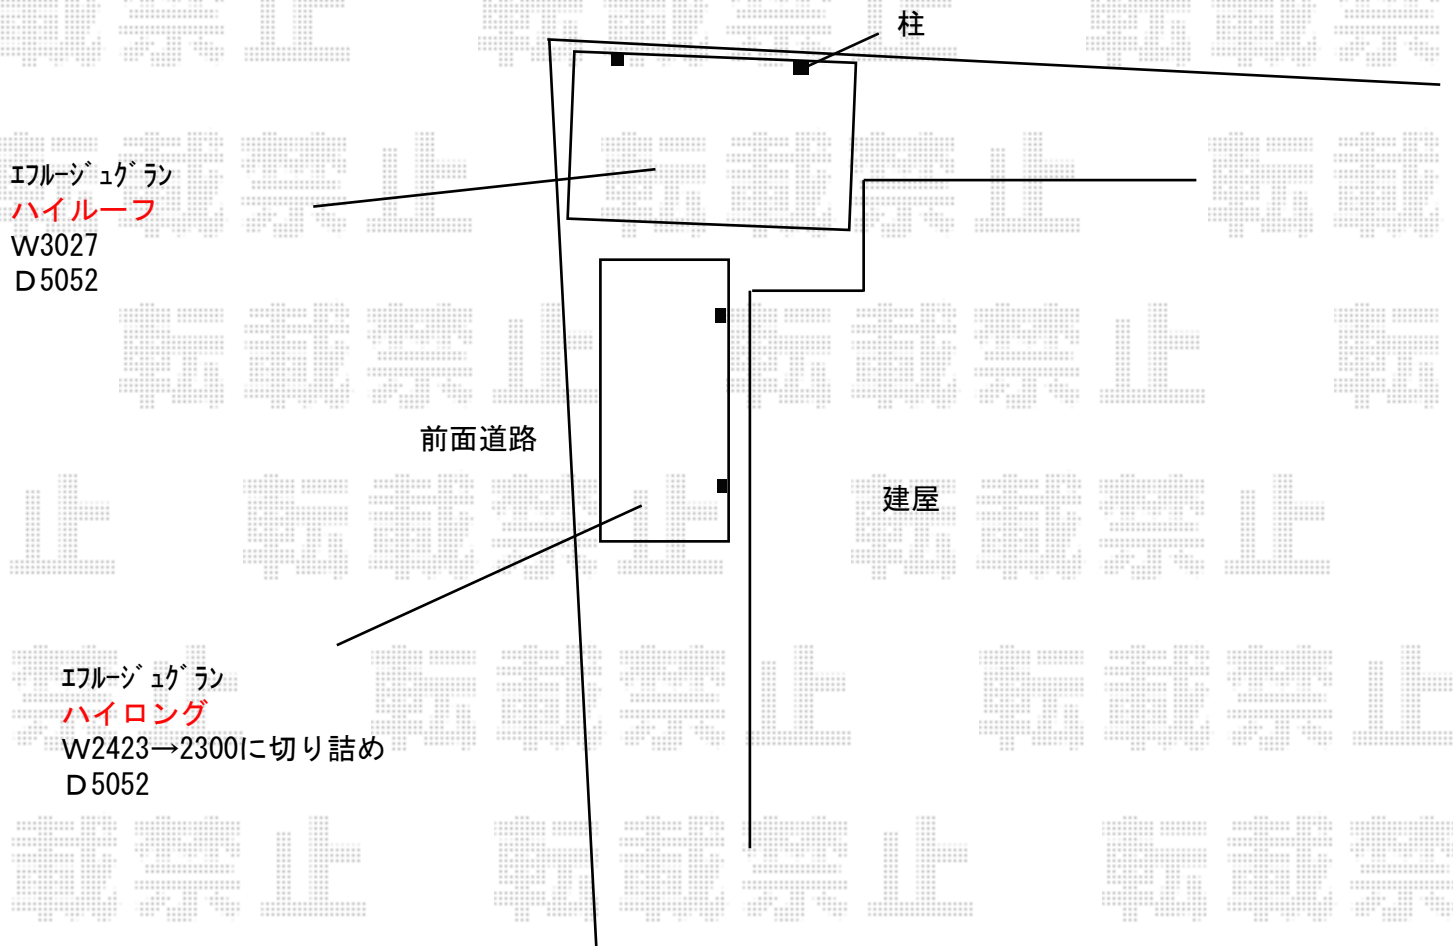

2017-12-461254

担当者

伊野