


フェンス/カーポート 施工概略図

Value Select プレシオスポート 積雪~20cm対応
 幅= 2,400mm
 奥行= 5,052mm
 色 : ノーブルステン
 屋根材 : 熱線遮断ポリカーボネート (スカイブルーマット調)
 柱仕様 : 標準柱仕様 (有効高 約1,800mm)

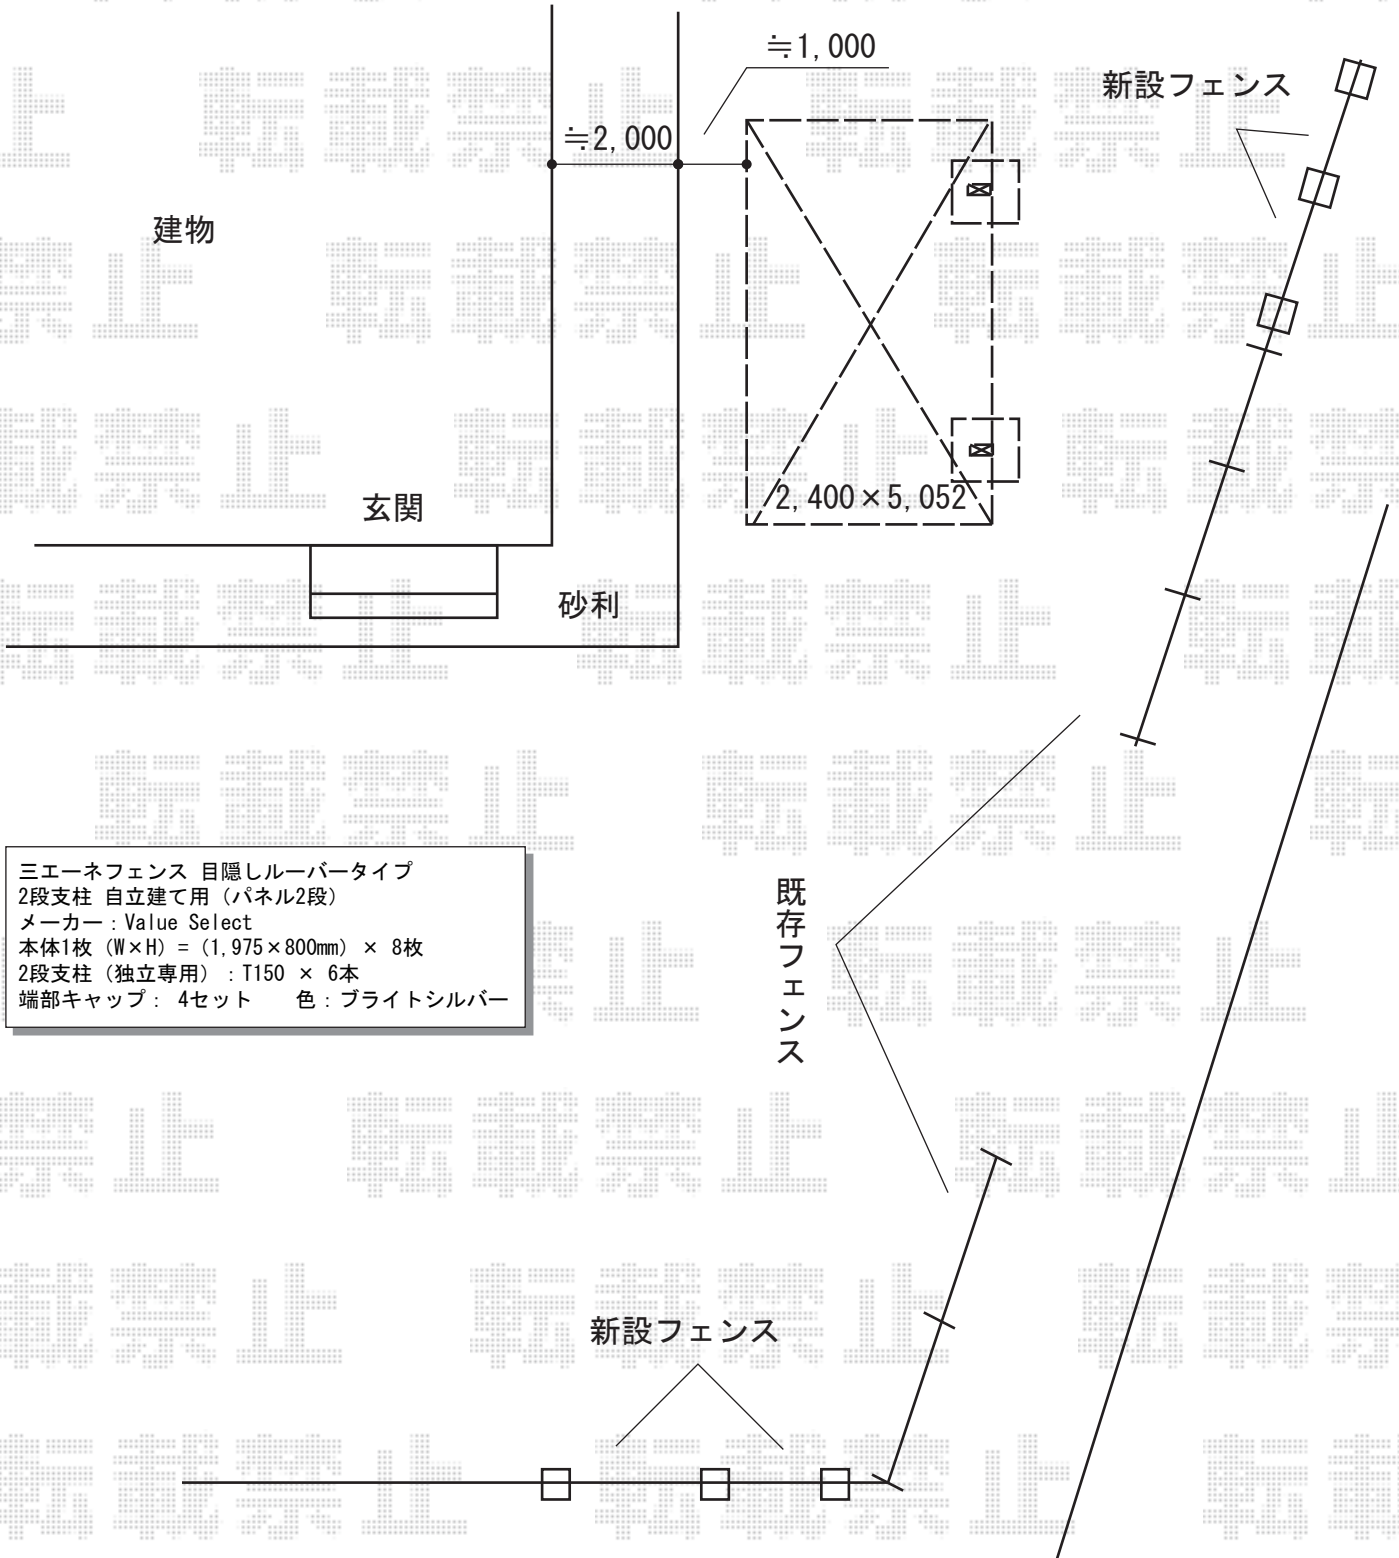

三エーネフェンス 目隠しルーバータイプ
 2段支柱 自立建て用 (パネル2段)
 メーカー : Value Select
 本体1枚 (W×H) = (1,975×800mm) × 8枚
 2段支柱 (独立専用) : T150 × 6本
 端部キャップ : 4セット 色 : プライツシルバー

2017-12-461269 担当者 田中