


フェンス/カーポート 施工概略図

Value Select プレシオスポート 積雪~20cm対応
 幅= 2,400mm
 奥行= 5,052mm
 色：ノーブルステン
 屋根材：熱線遮断ポリカーボネート（スカイブルーマット調）
 柱仕様：標準柱仕様（有効高 約1,800mm）

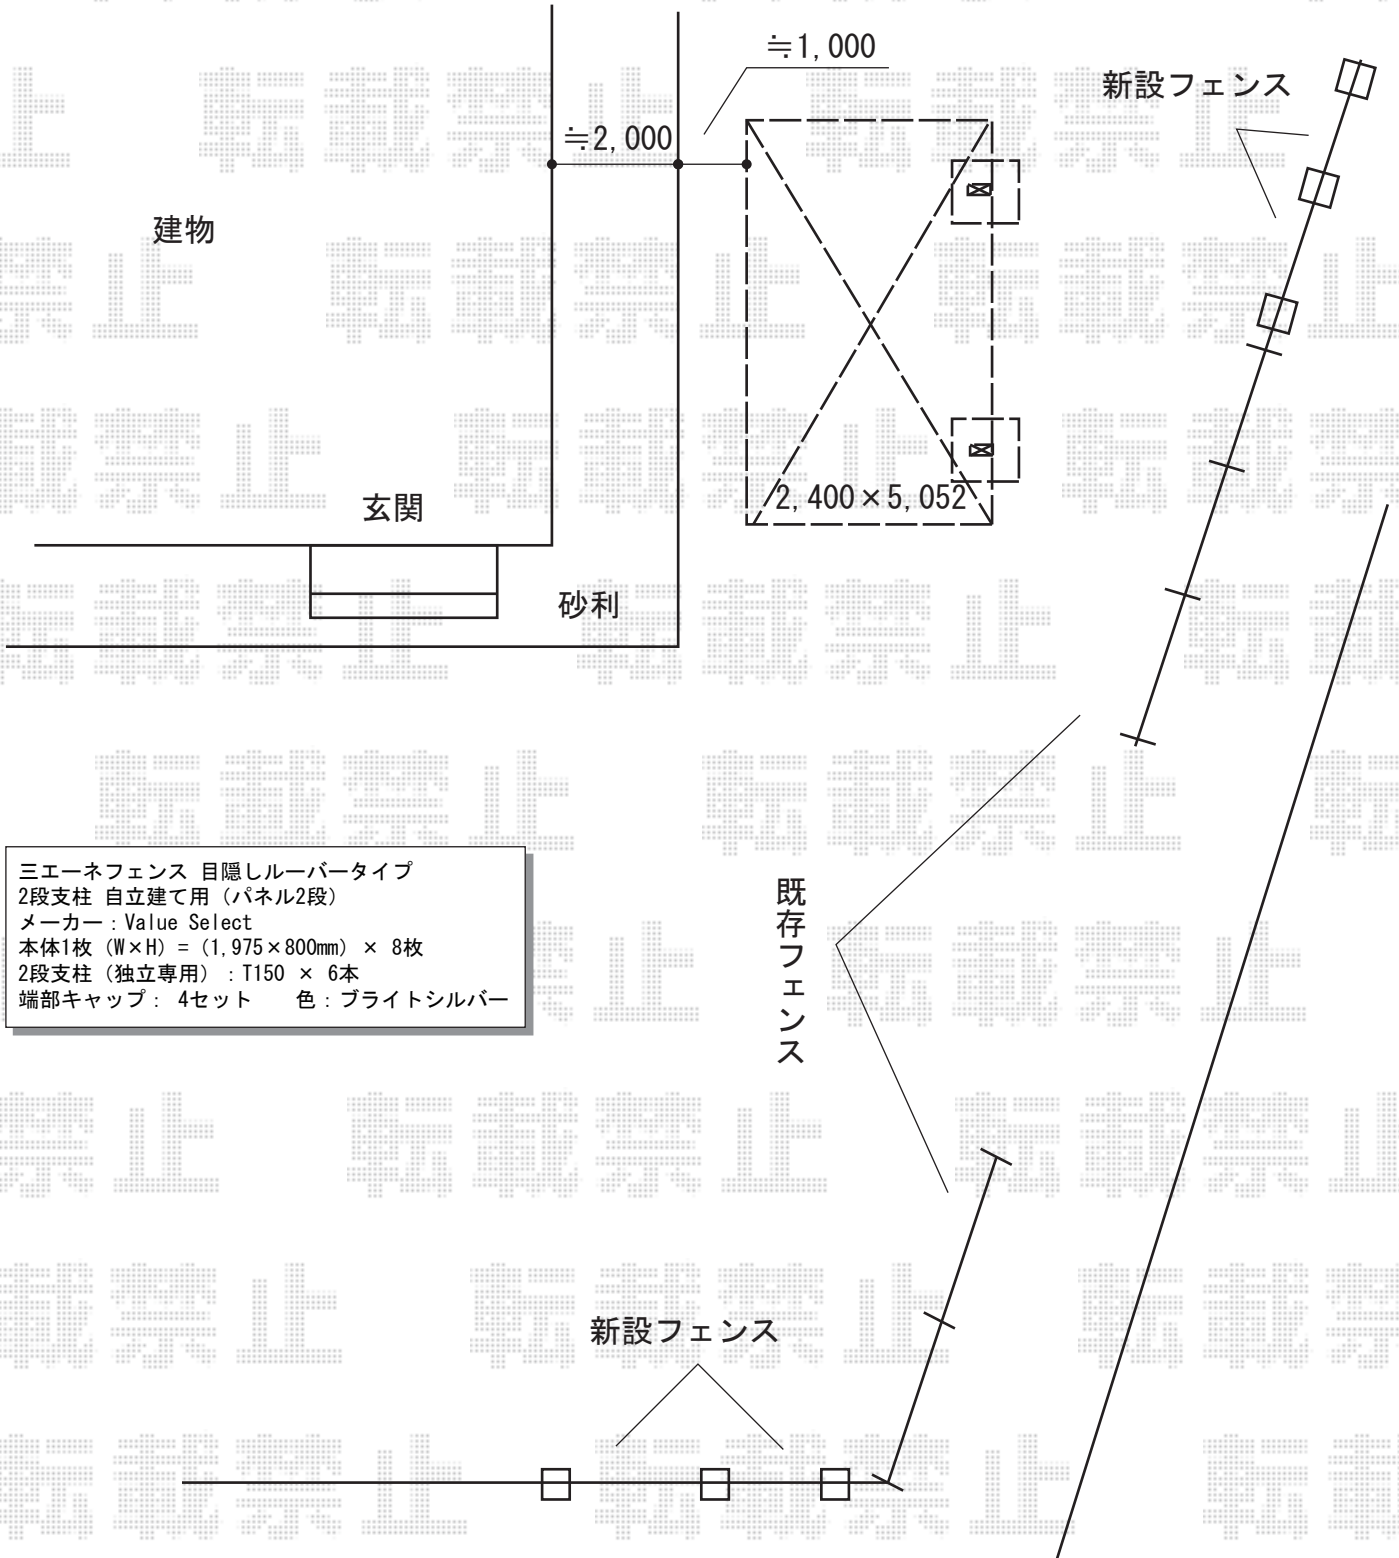

三エーネフェンス 目隠しルーバータイプ
 2段支柱 自立建て用（パネル2段）
 メーカー：Value Select
 本体1枚（W×H）=（1,975×800mm）× 8枚
 2段支柱（独立専用）：T150 × 6本
 端部キャップ：4セット 色：ブライトシルバー

2017-12-461269 担当者 田中