


カーポート 施工概略図

YKK AP レイナツインポートグラン 積雪～20cm対応  
幅= 5,983mm  
奥行= 5,052mm  
色： ピュアシルバー  
屋根材： ポリカーボネート（色：アースブルー）  
柱仕様： ハイルフ柱仕様（有効高 約2,350mm）

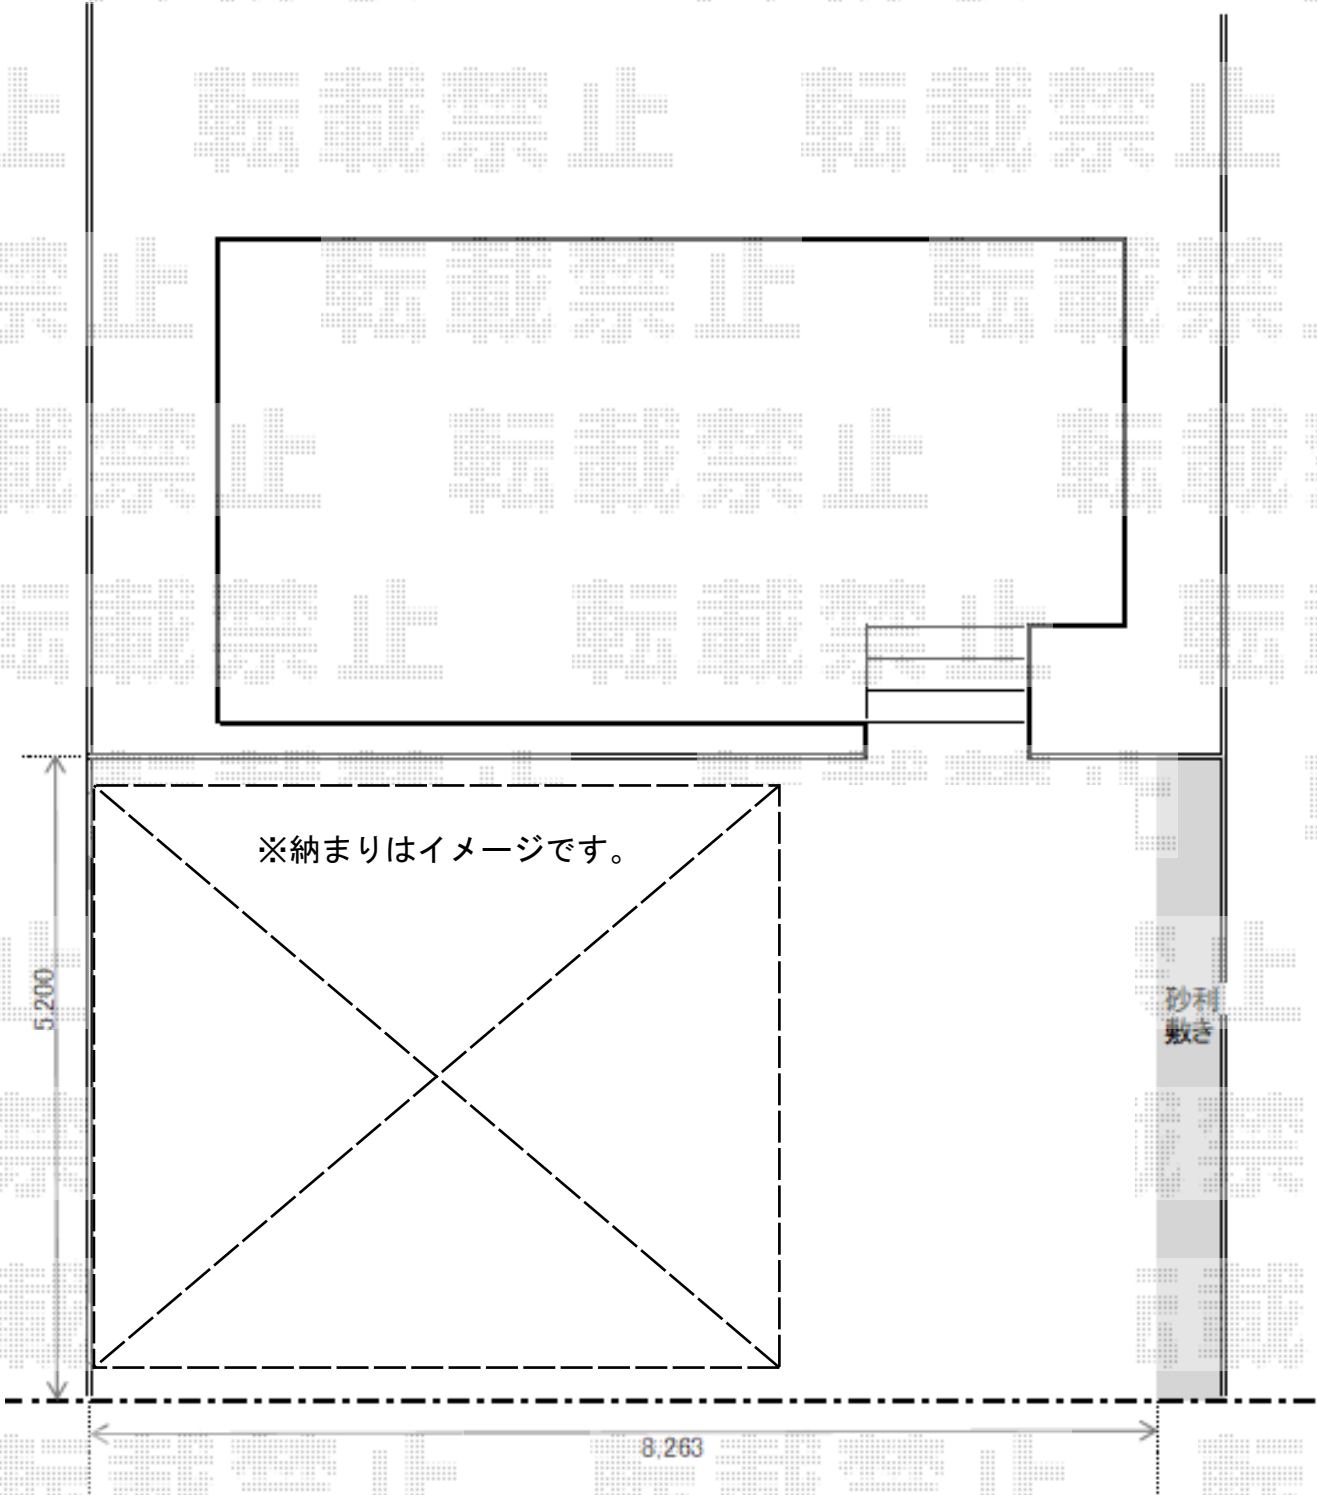

2017-12-461347

担当者

関