


カーポート 施工概略図

YKK AP レイナツインポートグラン 積雪～20cm対応
 幅= 5,097mm
 奥行= 5,400mm
 色: カームブラック
 屋根材: ポリカーボネート (アースブルー)
 柱仕様: ハイルフ柱仕様 (有効高 約2,350mm)

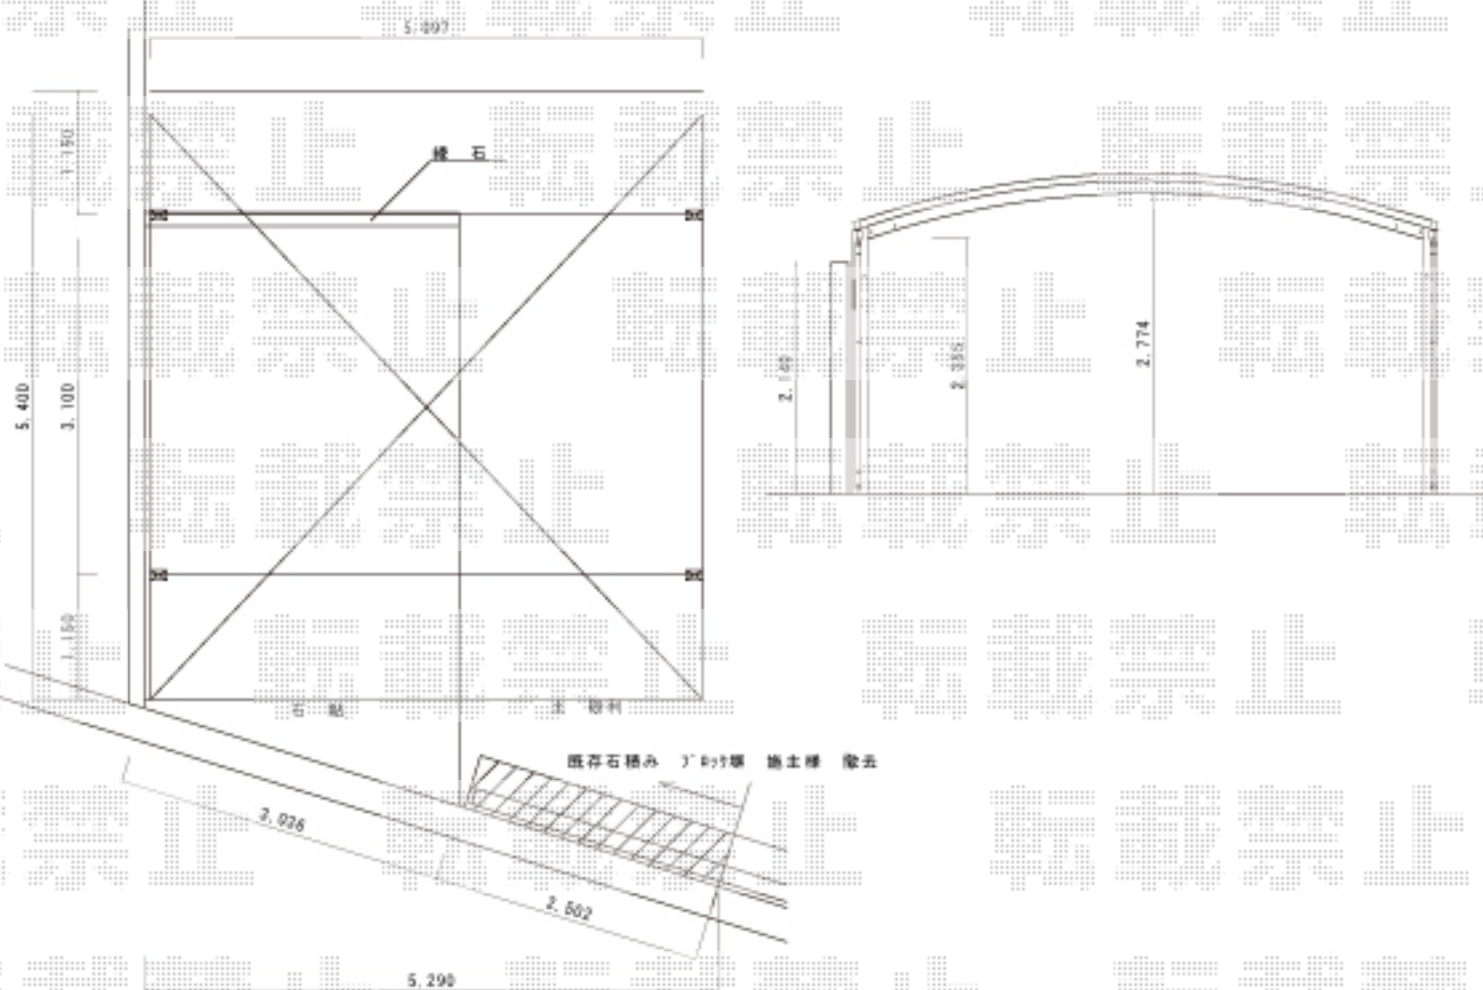

2017-5-408664

担当者

松本

イクスショップ

商品状況や作図時期により概略図の内容と多少の違いが生じる場合がございます。
 施工時は、現場優先とさせていただきますので、お立会い頂き、最終のご指示のほど、何卒、宜しくお願い致します。
 全ての著作権はイクスショップに帰属します。当社とのお取引目的以外の使用・複製・転載は如何なる場合も禁止しております。