


フェンス 施工概略図

LIXIL (TOEX) プレスタフェンス 7Y型 横スリット フリーポールタイプ
 本体1枚 (W×H) = (1,979.5×800mm) × 20枚
 柱: T-8 × 25本
 部品セット: T-8 × 25セット
 コーナー継手 (ポール付き): T-8 × 3セット
 端部カバー: T-8 × 2セット
 端部キャップ: T-8 × 2セット
 色: ナチュラルシルバー

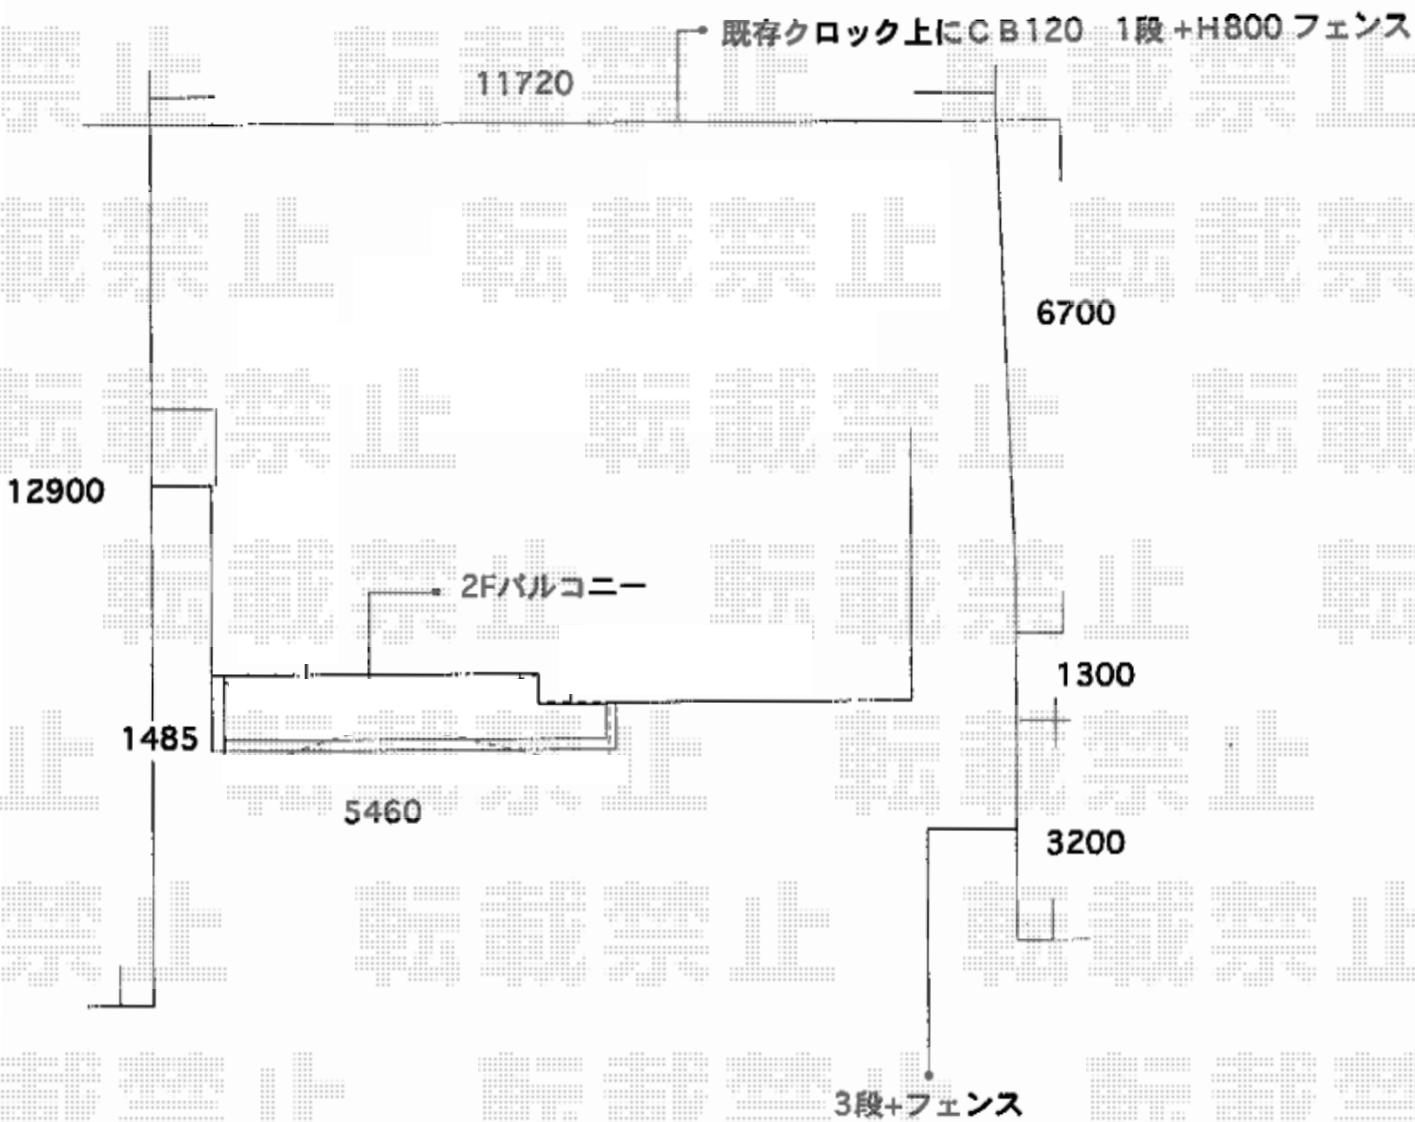

2017-12-461931

担当者

田中