


フェンス 施工概略図

YKK AP シンプルオフフェンス4型 たて太格子 自由柱タイプ
本体1枚 (W×H) = (1,975×800mm) × 2枚
自由柱： T80 × 3本
エンドキャップ： 1セット
色： プラチナステン

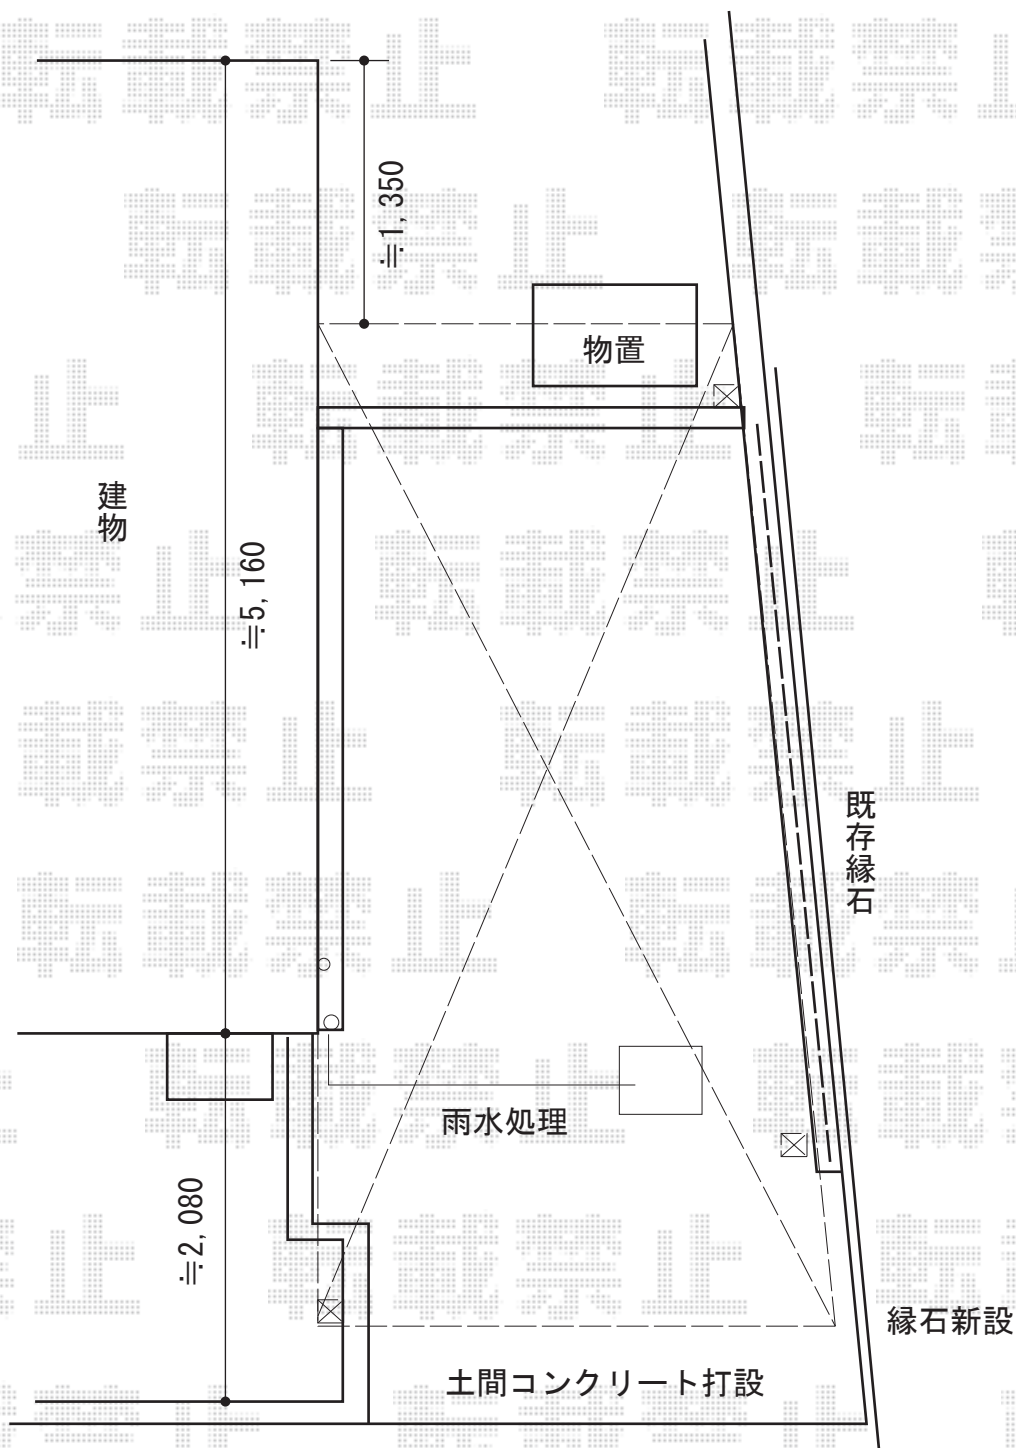

2017-10-451760

担当者

関