カーポート・フェンス　施工概略図

YKK AP レイナツインポートグラン　積雪～20cm対応
幅= 5,392mm
奥行= 5,052mm
色： ブラウン
屋根材： 熱線遮断ポリカーボネート（アースブルーマット調）
柱仕様： ハイルーフ柱仕様（有効高 約2,350mm）

LIXIL(新日軽) 【商品販売】セレビューフェンス RP3型 自在柱仕様
本体1枚（W×H）= （1,998×800mm）× 21枚
自在柱： 800用× 24本
エンドキャップ：× 1セット
【仮】目隠しコーナー継手： 800用　× 2セット
色： シャイングレー+クリエラスク

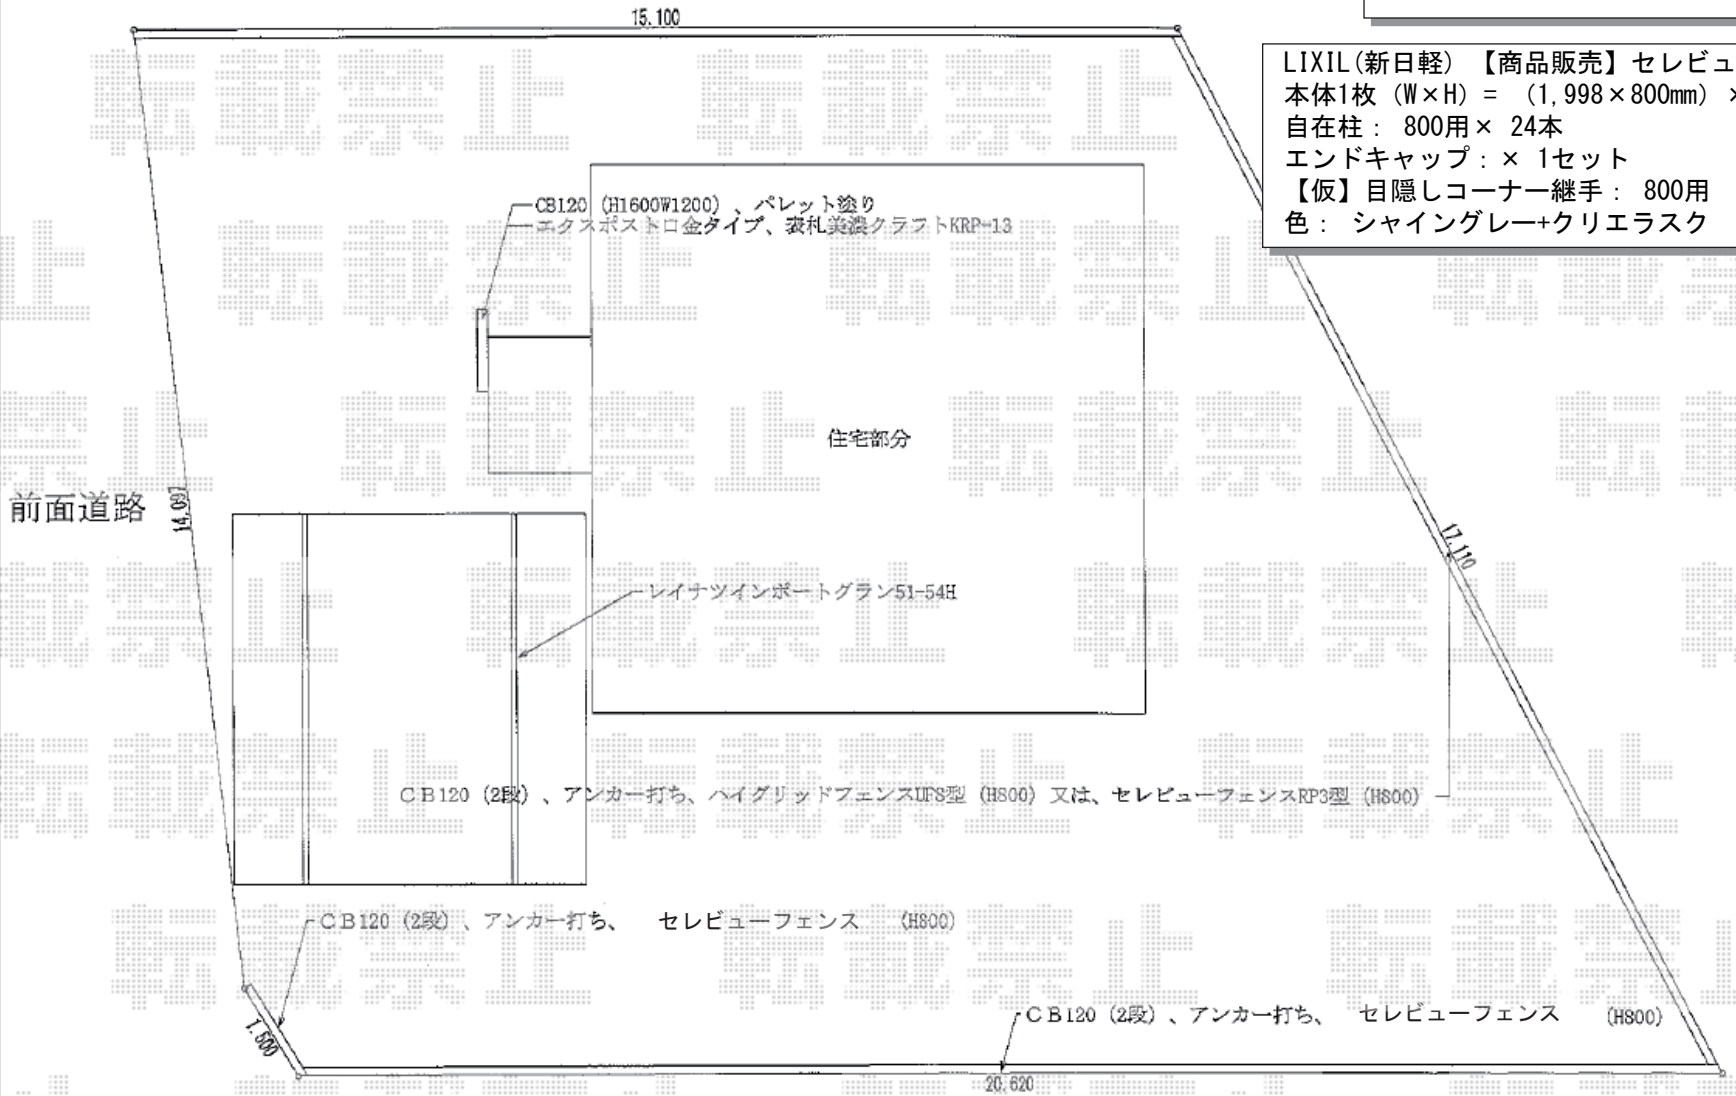

エクスショップ

現場状況や作図制限により概略図の内容と多少の違いが生じることがございます。
施工時は、現場優先とさせて頂きたく思いますので、お立会い頂き、最終のご指示のほど、何卒、宜しくお願い致します。
全ての著作権はエクスショップに帰属します。当社とのお取引目的以外の使用・複製・転載は如何なる場合も禁止しております。

2017-11-457338

担当　関