


エクステリア工事 施工概略図

YKK AP ヴェクターテラス R型 テラスタイプ 単体 積雪～20cm対応
間口= 関東間1.5間 (柱芯々2,575mm 屋根幅2,760mm) / 出幅= 6尺 (1,770mm)
色: ブラウン / 屋根材: ポリカーボネート (アースブルー)
柱仕様: 柱奥行移動タイプ (柱2本) ※ロング柱
施工方法: 上止め仕様 / オプション: 片入隅用部品

YKK AP リウッドデッキ200 75角テラス柱用カバー (2本分) ×1セット
色: レッドブラウン

YKK AP リウッドデッキ 200
間口= 1.5間 (2,651mm) / 出幅= 5尺 (1,520mm)
色: レッドブラウン / 床板: 縦貼り / 幕板: 標準幕板
束柱: Lタイプ (850～1000mm) (色: カームブラック)

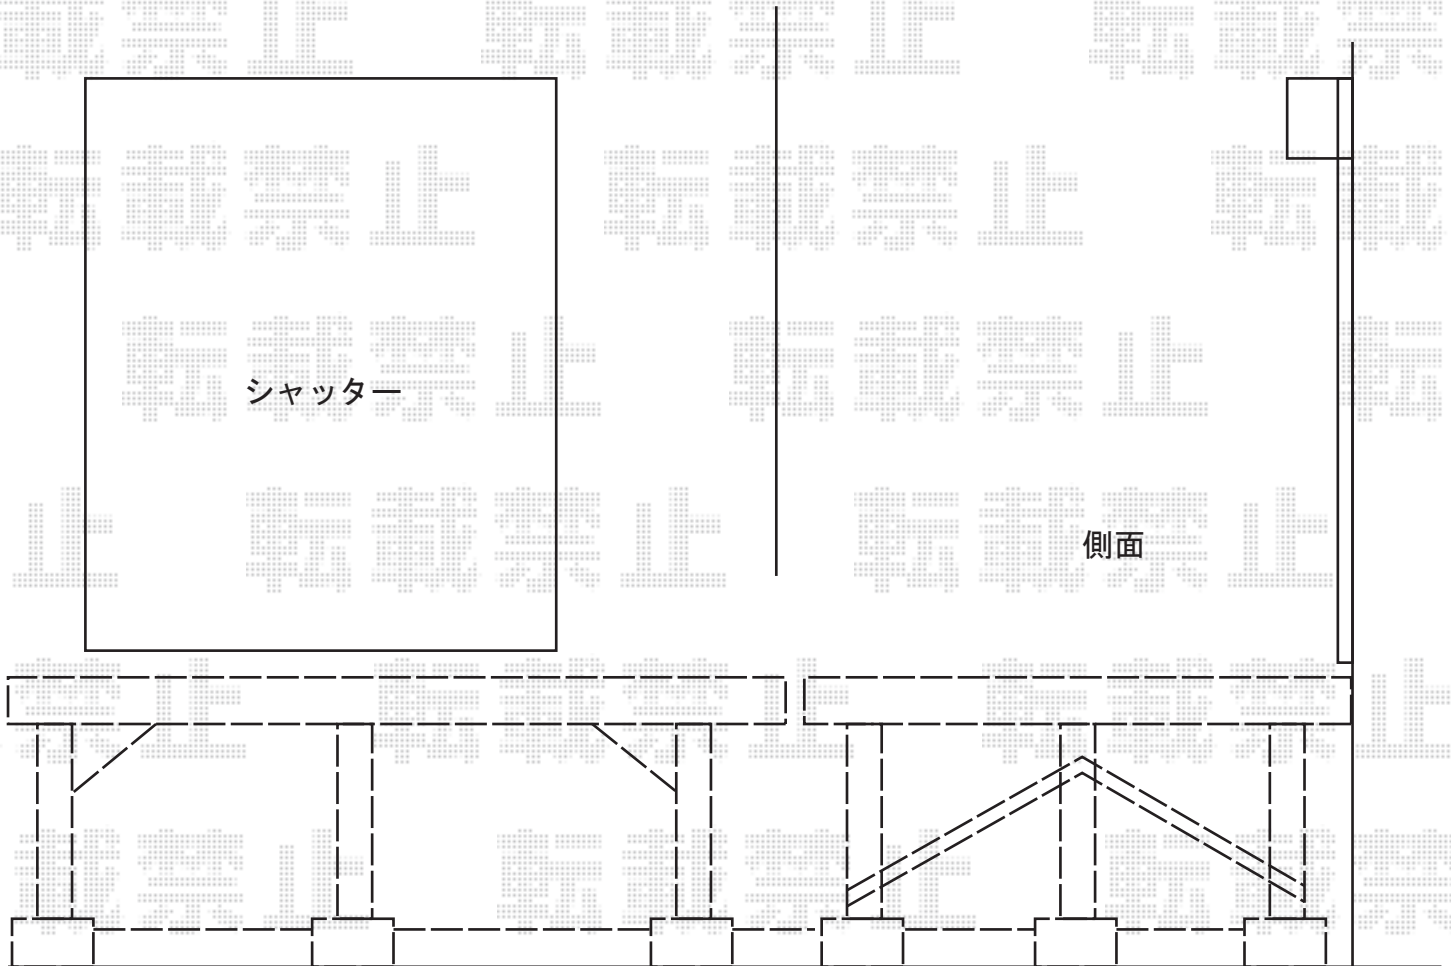

2017-12-462703

担当者

木挽