


カーポート 施工概略図

LIXIL カーポートSC 積雪対応20cm
 幅= 3,022mm 奥行= 5,700mm
 色： ブラック
 屋根材： ナチュラルシルバーF
 柱仕様： ロング柱25仕様（有効高 約2,500mm）

LIXIL 【ご提案】カーポートSC
 着脱式補助柱 ロング柱（H25）用 2本入×1セット
 色： ブラック

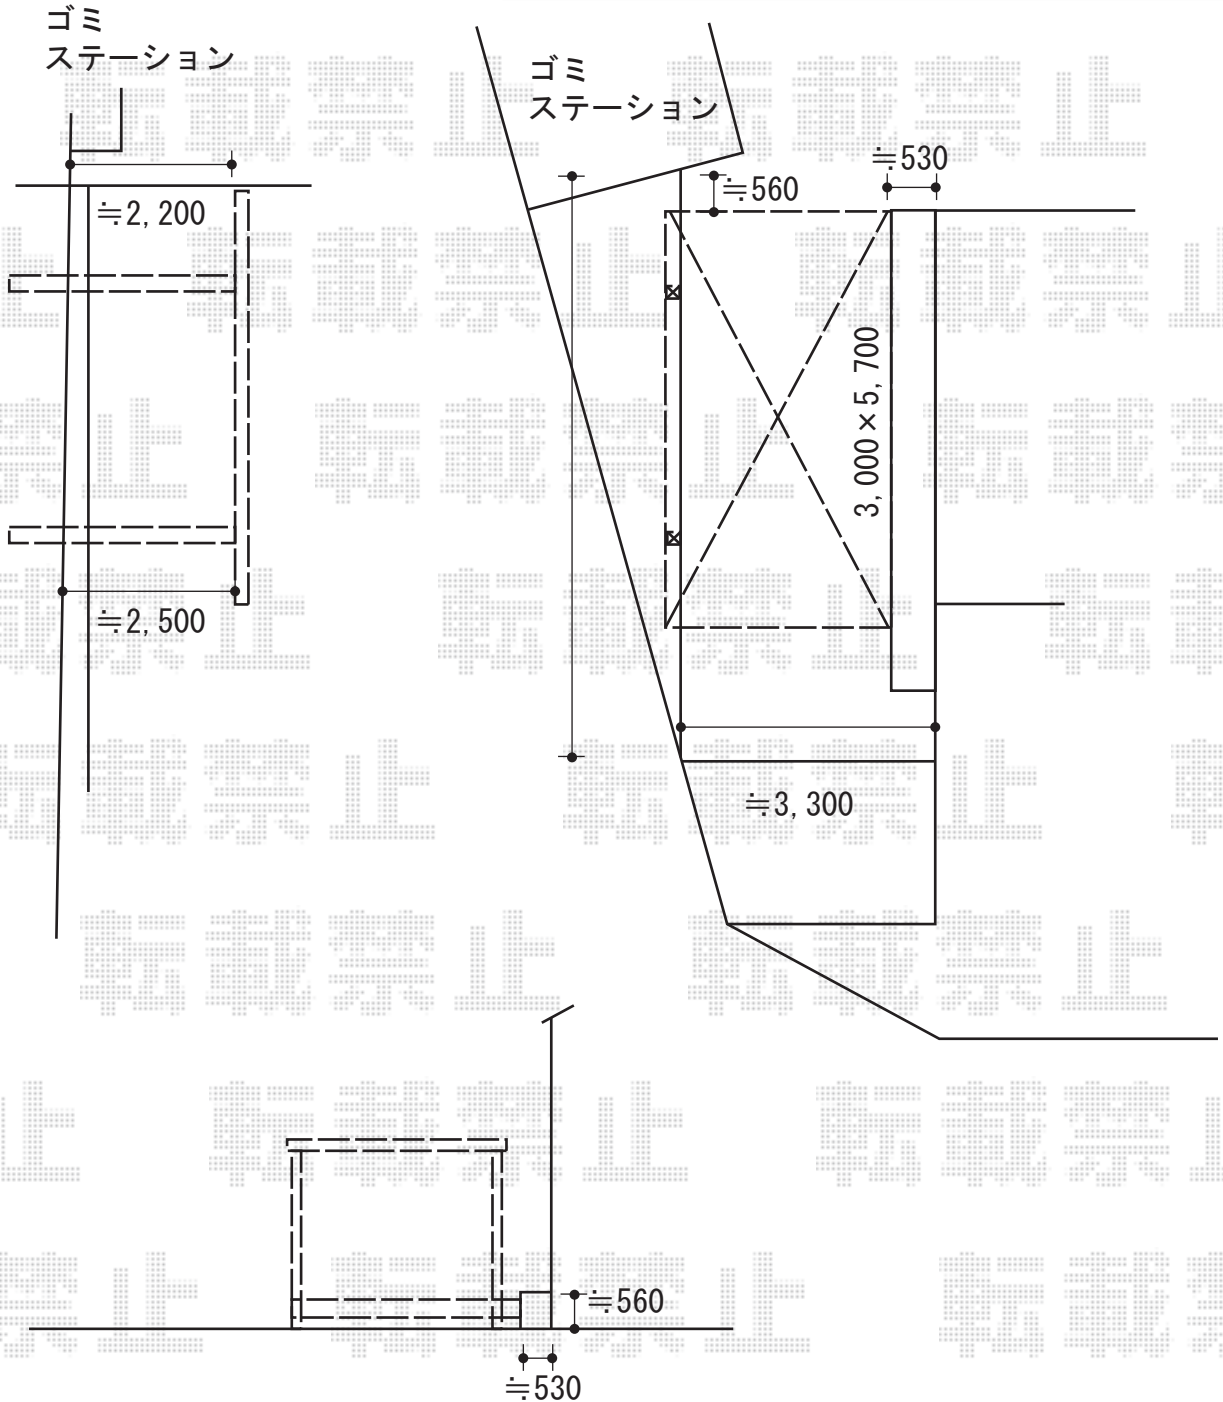

2017-12-462714

担当者

関