


エクステリア工事 施工概略図

LIXIL (TOEX) 【01】 デザイナーズパーツ 枕木材 マテリアルカラー  
 枕木材： 100×100 L5, 250× 5本／枕木材用キャップ： 100角用× 15セット  
 キャップ取付部品： 20個入× 3セット／取付材： 3セット入× 5セット  
 施工ベース： L4000× 1セット／色： クリエモカ

LIXIL (TOEX) 【02】 アークスライドC型 単色 片引き  
 扉幅 = 1,500mm / 扉高 = 1,000mm / 色： シャイングレー  
 錠： アークスライド錠 (片面シリンダー)  
 開き： 【仮】 外観左引き / オプション： サポートベース

LIXIL (TOEX) 【03】 ファンクションユニット ウィルモダン  
 両柱セット： センターブロック上下用／センターブロック上： 照明付き・インターホン用  
 センターブロック下： 1セットポスト： フラット横型ポスト (前入れ後取り出し)  
 サインパネル： ガラスサイン (色： グリーンマット) パターン集選択タイプ<GD-2型>  
 ガラスパネル： (色： グリーンマット) / 色： シャイングレー

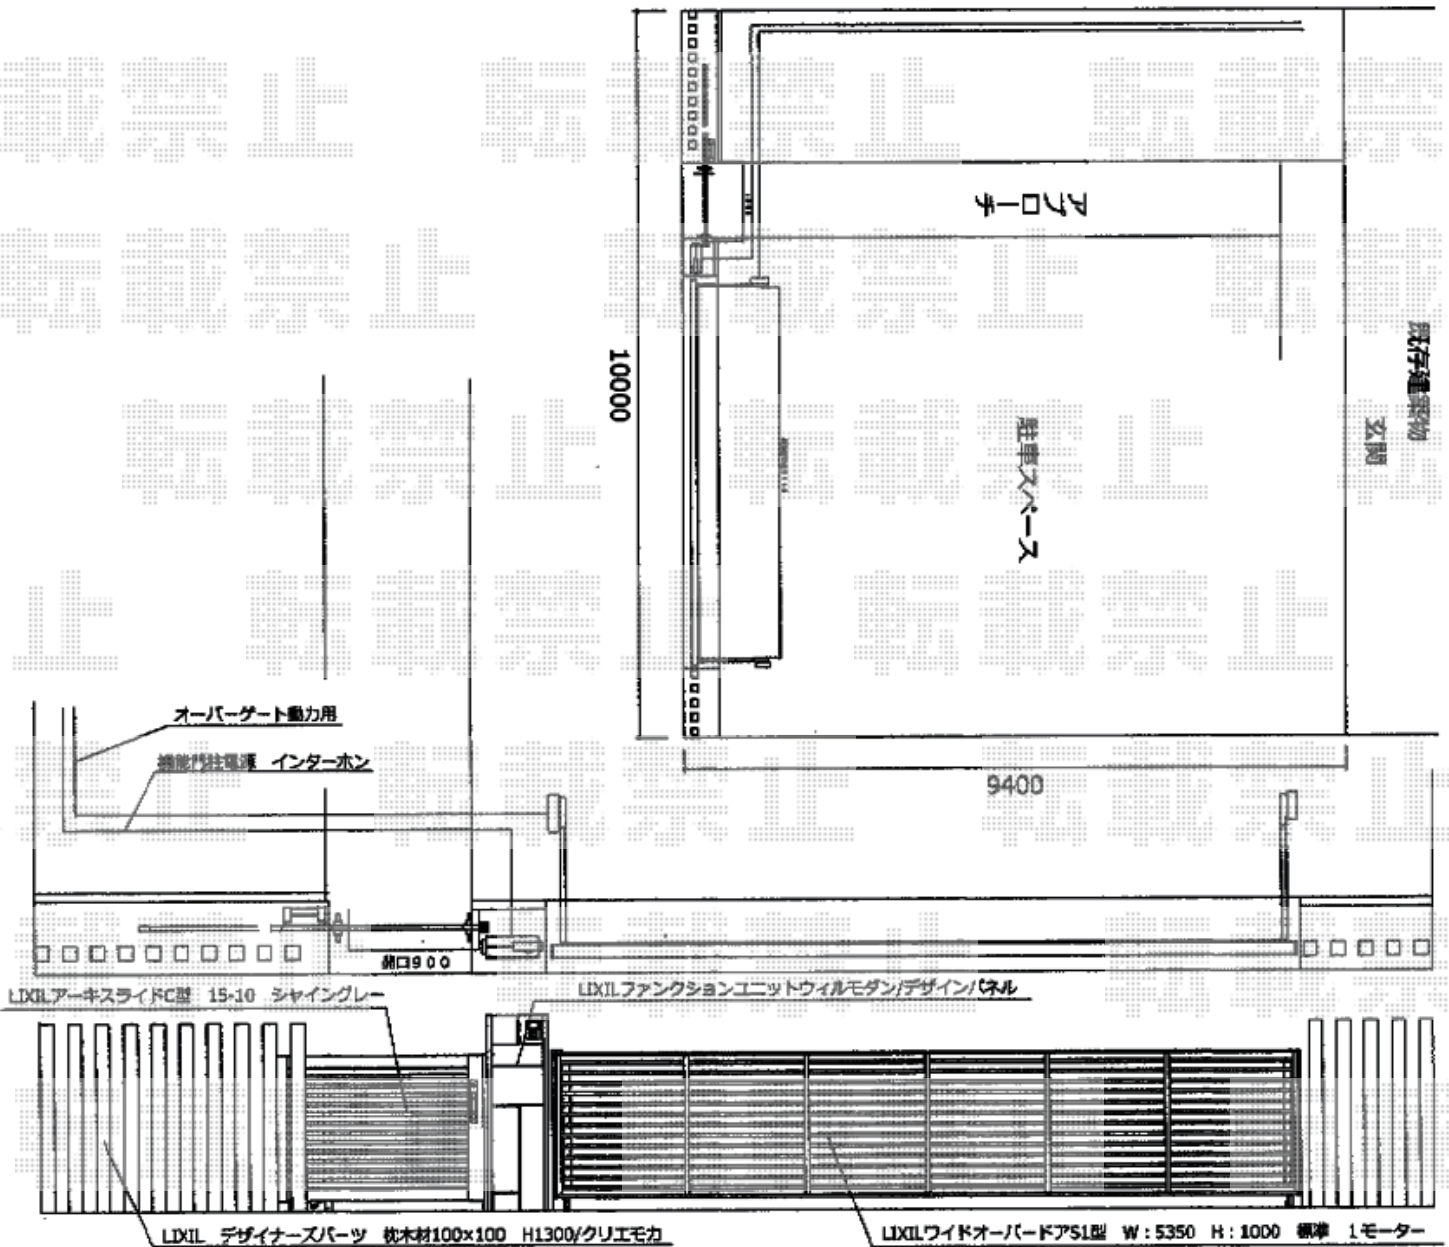

2017-12-462870

担当者

木挽