


# ウッドデッキ・テラス屋根 施工概略図

Value Select プレシオステラス F型 テラスタイプ 単体 積雪~20cm対応  
 間口= 関東間1.5間 (柱芯々2,575mm 屋根幅2,760mm)  
 出幅= 6尺 (1,770mm) 色: ノーブルステン  
 屋根材: 熱線遮断ポリカーボネート (スカイブルーマット調)  
 柱仕様: 柱標準タイプ (柱2本) / ロング柱仕様  
 施工方法: 上止め仕様

Value Select プレシオステラス 吊り下げ式物干し 標準 2本入り×1セット  
 色: ノーブルステン

YKK AP リウッドデッキ 200  
 間口= 1.5間 (2,651mm) 出幅= 5尺 (1,520mm)  
 色: レッドブラウン 床板: 縦貼り 幕板: 標準幕板  
 束柱: Tタイプ (400~550mm) (色: カームブラック)

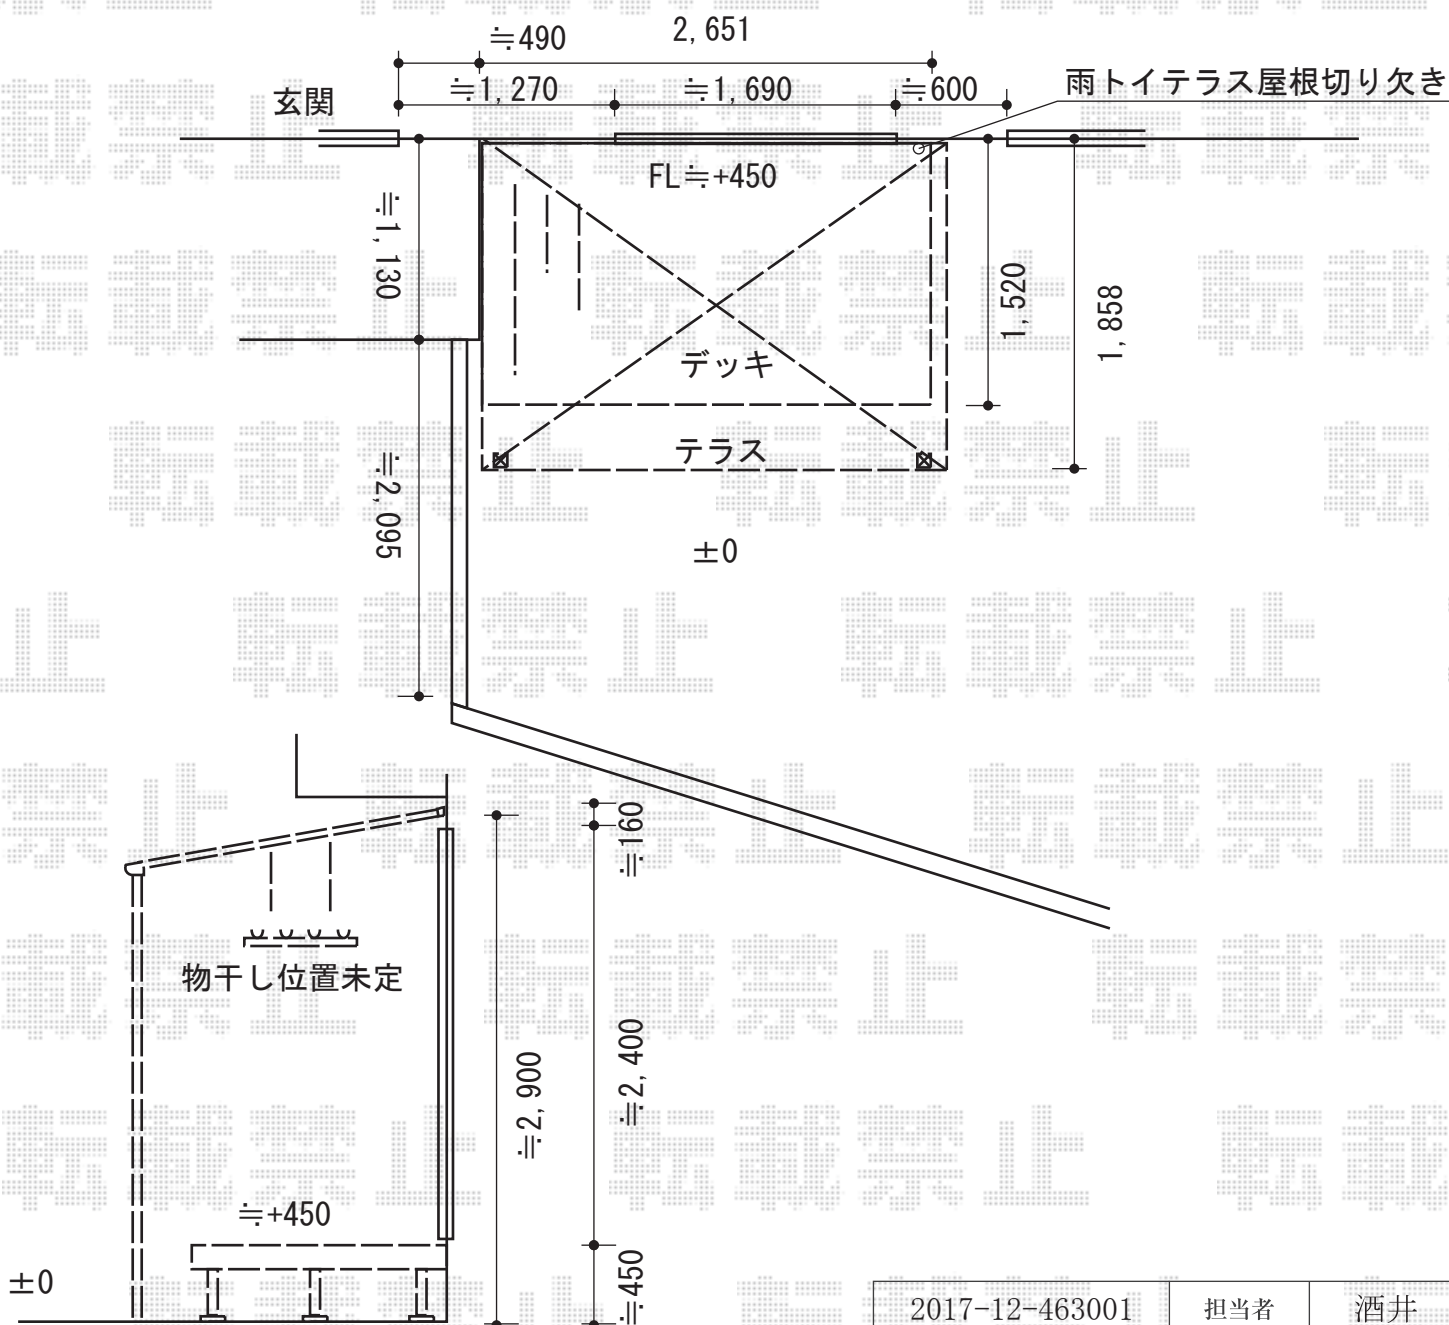

2017-12-463001	担当者	酒井
----------------	-----	----