


カーポート 施工概略図

YKK AP レイナポートグラン 縦連棟 積雪～20cm対応
幅= 2,400mm 奥行= 10,760mm 色： カームブラック
屋根材： 熱線遮断ポリカーボネート（アースブルーマット調）
柱仕様： 標準柱仕様（有効高 約2,000mm）

YKK AP レイナポートグラン 縦連棟
着脱式補助柱（標準・ハイルーフ兼用） 2本入×1セット
色： カームブラック

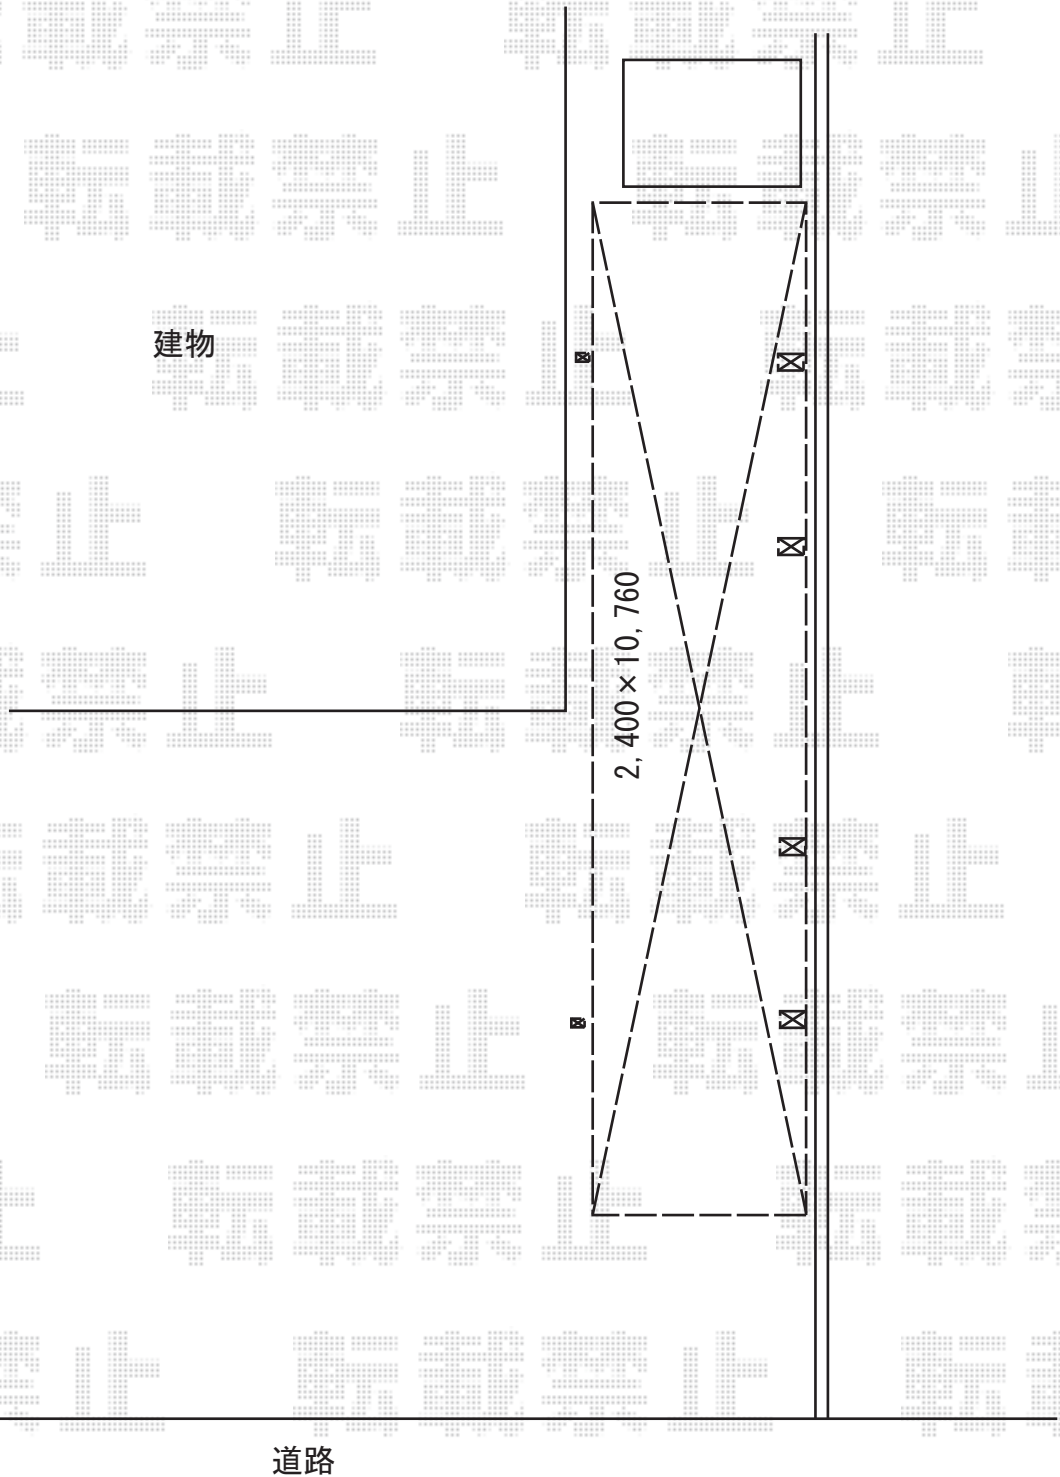

2017-12-463636	担当者	村上（公）
----------------	-----	-------