

# カーポート・フェンス 施工概略図

LIXIL(新日軽) セレビューフェンス RP3型 自在柱仕様  
 本体1枚 (W×H) = (2,000×600mm) × 13枚  
 自在柱: 600用 × 15本  
 目隠しコーナー継手: 600用 × 1セット  
 エンドキャップ: × 1セット  
 色: 本体格子: クリエダーク / 柱・枠: シャイングレー

三協アルミ ダブルフェース 積雪~20cm対応  
 幅= 5,385mm  
 奥行= 5,872mm  
 色: サンシルバー  
 屋根材: 熱線遮断ポリカーボネート (ブルースモーク)  
 柱仕様: ロング柱仕様 (2,400mm)


新設  
 LIXIL: セレビューフェンスRP3型  
 太横パネル H=600

新設  
 ①CB120 3段積  
 ②化粧ブロック 3段積  
 TOYO: TOYOイース120型  
 上記どちらかにてご検討

新設  
 ①CB120 6段積  
 ②化粧ブロック 6段積  
 TOYO: TOYOイース120型  
 上記どちらかにてご検討

[建物ラインにて]

ブロック6段積 ← → ブロック3段積+フェンス

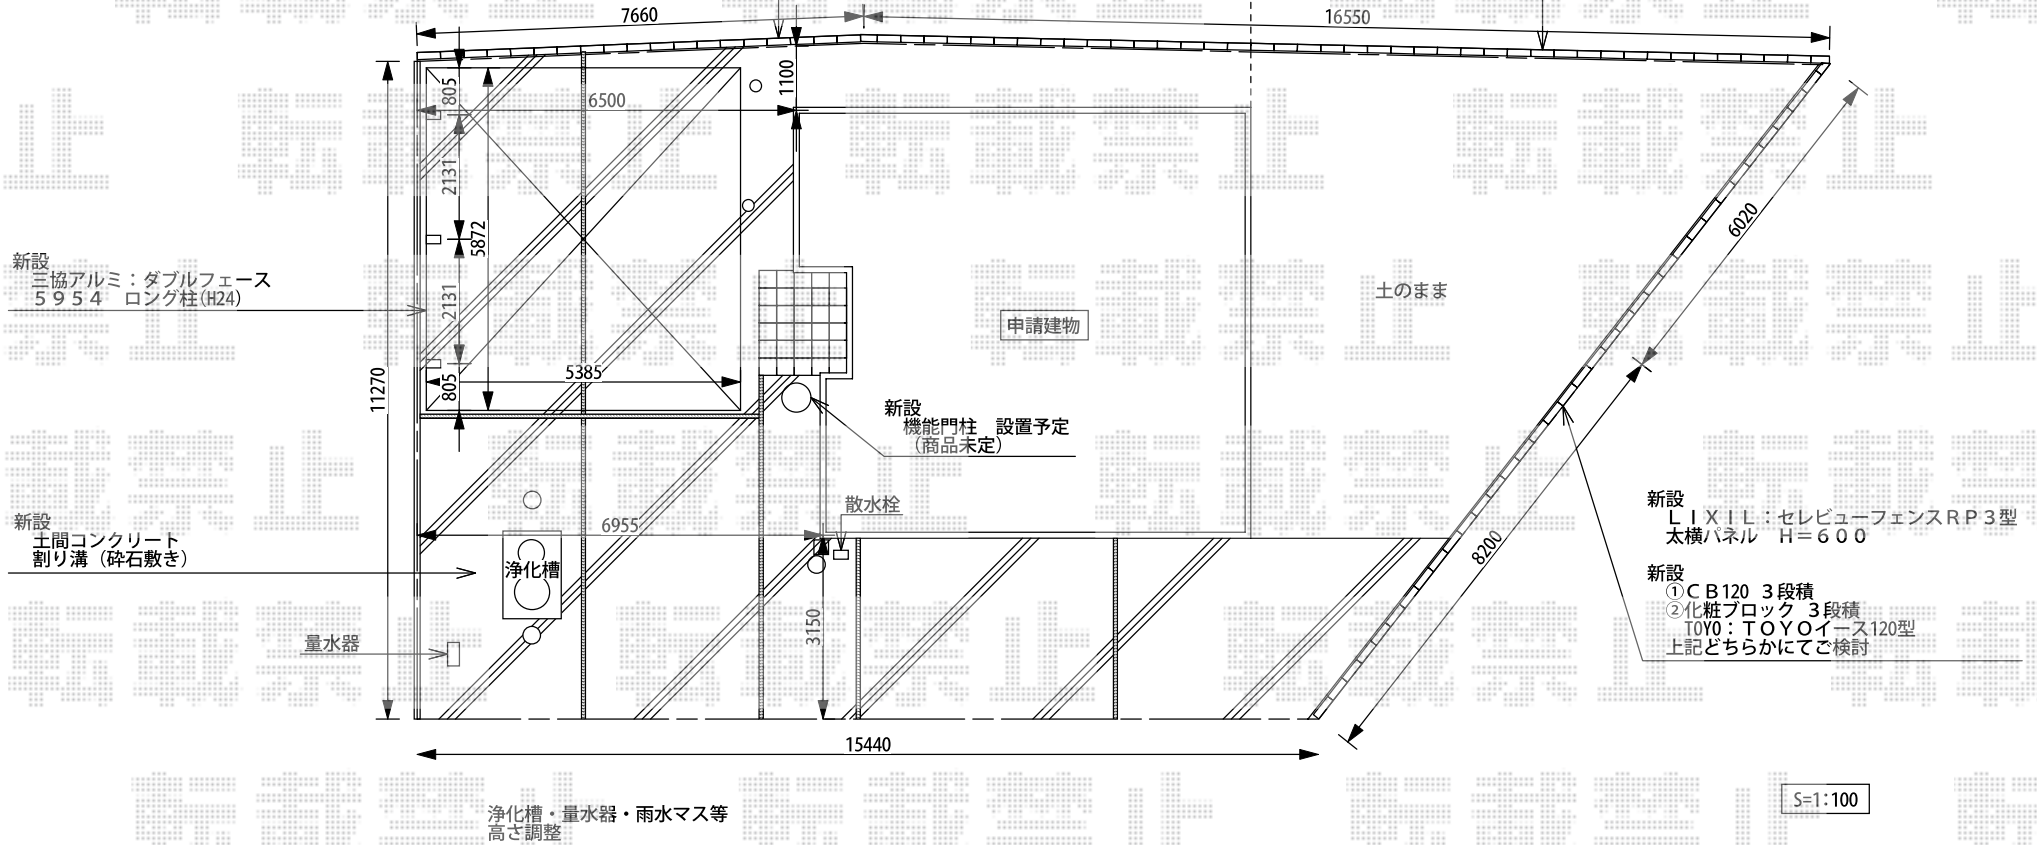

新設  
 LIXIL: セレビューフェンスRP3型  
 太横パネル H=600

新設  
 ①CB120 3段積  
 ②化粧ブロック 3段積  
 TOYO: TOYOイース120型  
 上記どちらかにてご検討

新設  
 三協アルミ: ダブルフェース  
 5954 ロング柱(H24)

新設  
 土間コンクリート  
 割り溝 (碎石敷き)

浄化槽・量水器・雨水マス等  
 高さ調整

S=1:100