

# カーポート・テラス屋根 施工概略図

Value Select ソリッドポート 積雪～20cm対応

幅= 2,692mm

奥行= 5,028mm

色： ナチュラルシルバー

屋根材： 熱線吸収ポリカーボネート（クリアマットS・すりガラス調）

柱仕様： ロング柱仕様（有効高 約2,200mm）

Value Select プレシオステラス R型 テラスタイプ 単体 積雪～20cm対応

間口= 関東間1.5間（柱芯々2,575mm 屋根幅2,760mm）


出幅= 4尺（1,170mm）

色： ノーブルステン

屋根材： ポリカーボネート（スカイブルー）

柱仕様： 柱標準タイプ（柱2本）\*ロング柱仕様

施工方法： 上止め仕様

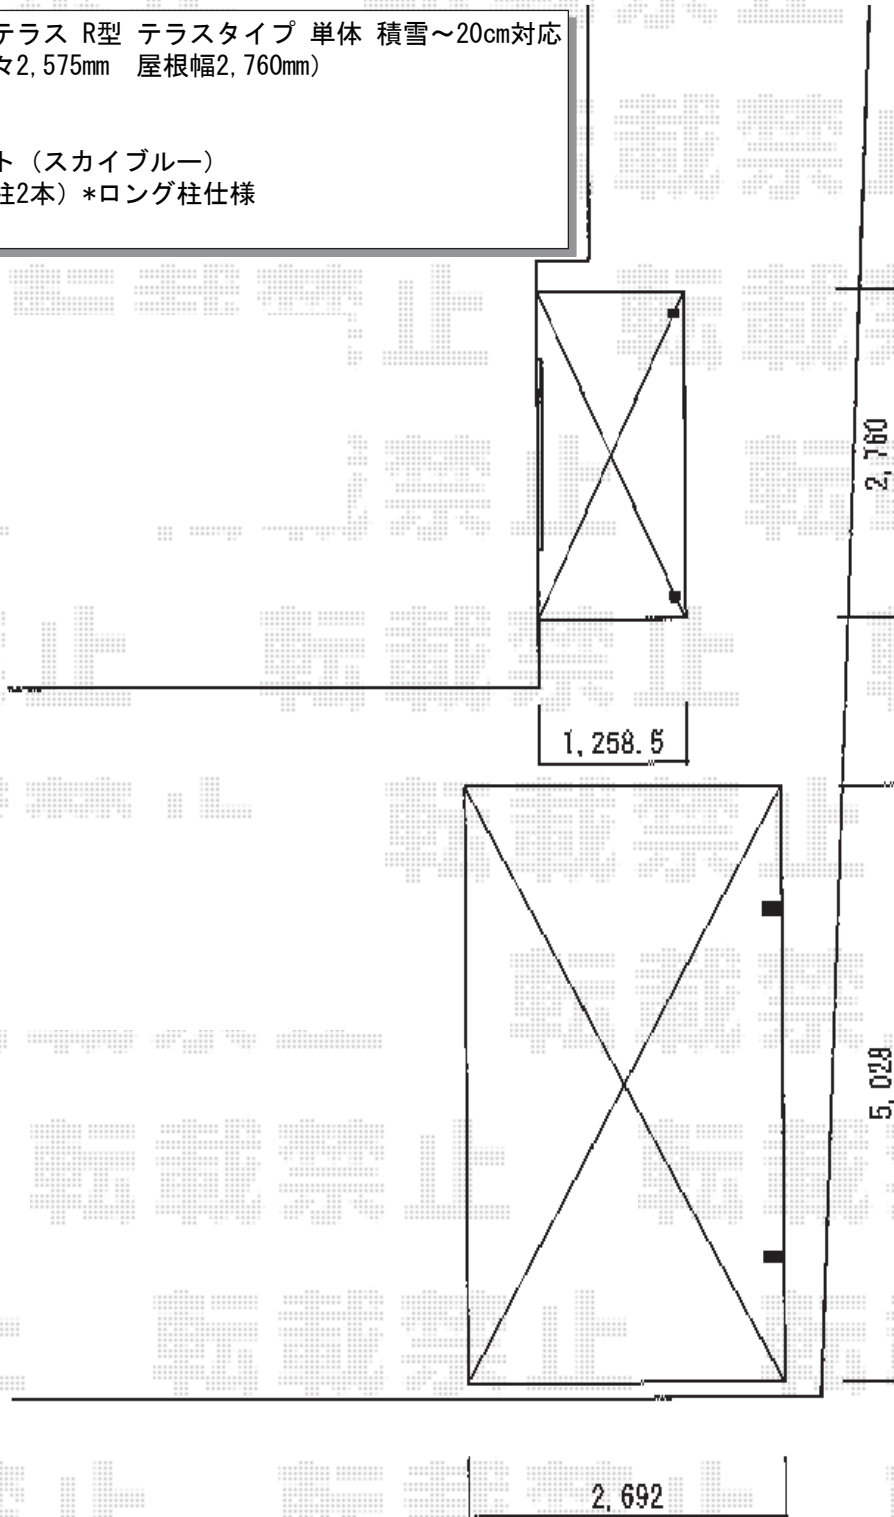

2017-12-464209

担当者

竹本