


カーポート 施工概略図

YKK AP レイナツインポートグラン 積雪~20cm対応
幅= 5,392mm
奥行= 5,052mm
色： プラチナステン
屋根材： 熱線遮断ポリカーボネート（アースブルーマット調）
柱仕様： ハイルフ柱仕様（有効高 約2,350mm）

YKK AP 【外観左側】レイナツインポートグラン サイドパネル
奥行サイズ： 長さ51用
高さ= 1段*H=836mm
色： プラチナステン
パネル材： 熱線遮断ポリカーボネート（アースブルーマット調）
柱仕様： ハイルフ柱仕様/間柱1本

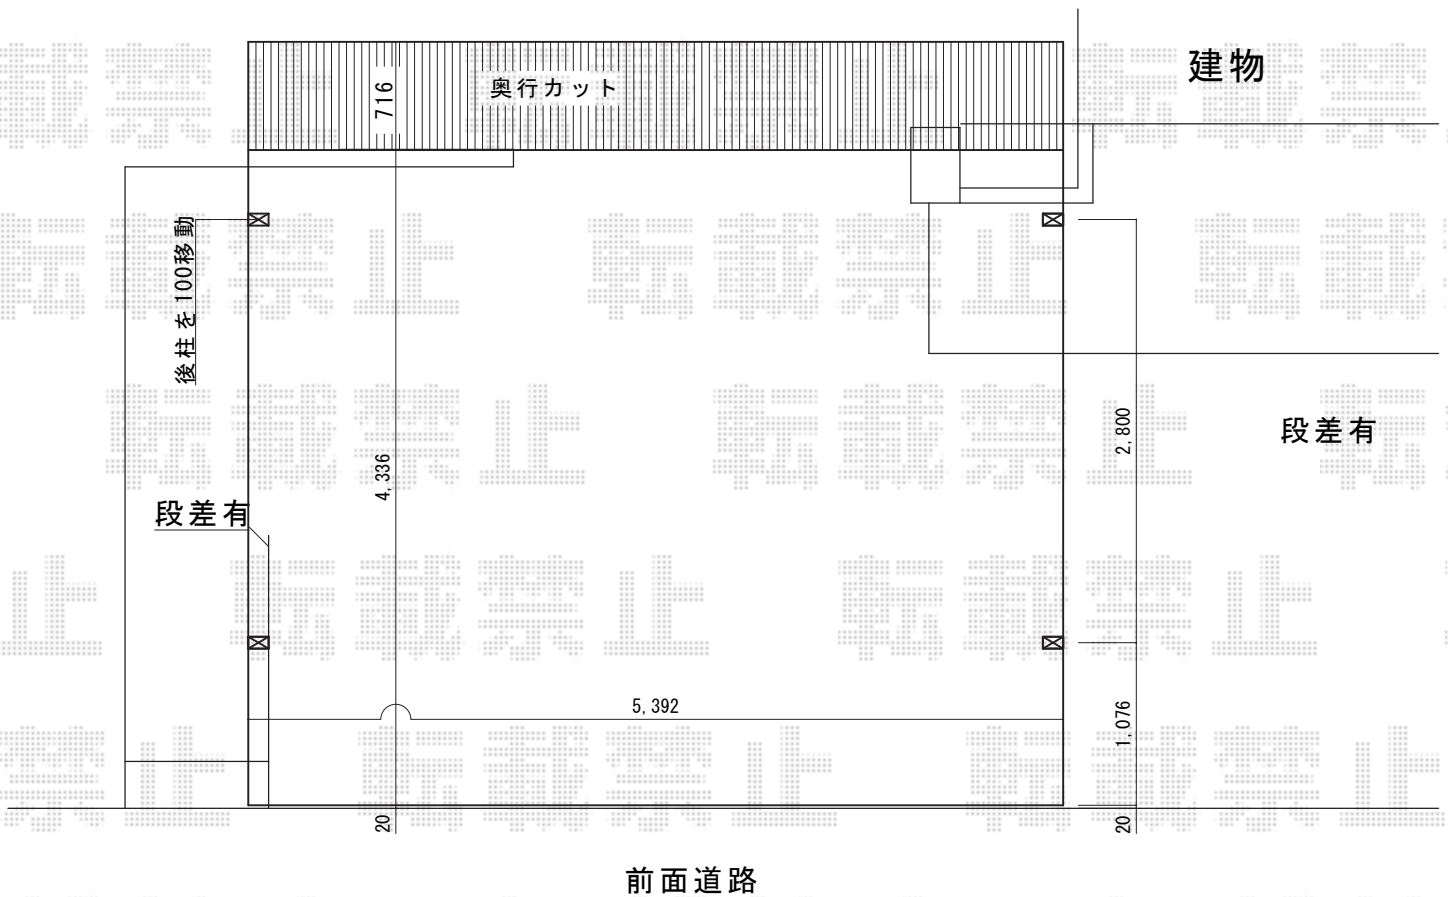

2017-12-464244

担当者

村上（公）