



バルコニー屋根 施工概略図

YKK AP 〈2階〉ヴェクターテラス R型 屋根タイプ 連棟+多連結セット 積雪~20cm対応  
 間口= 関東間3.0間[1.5+1.5間]+多連結セット 関東間1.5間 (柱芯々 約7,626mm 屋根幅 約8,220mm)  
 出幅= 4尺 (1,170mm) 色: ピュアシルバー  
 屋根材: 熱線遮断ポリカーボネート (クリアマット調)  
 柱仕様: 柱奥行移動タイプ (柱4本) 施工方法: 下止め仕様  
 躯体式バルコニー取付部品: 中間用×2、コーナー用×2

YKK AP ヴェクターテラス 吊り下げ式 固定物干し 標準 2本入×1セット  
 色: プラチナステン

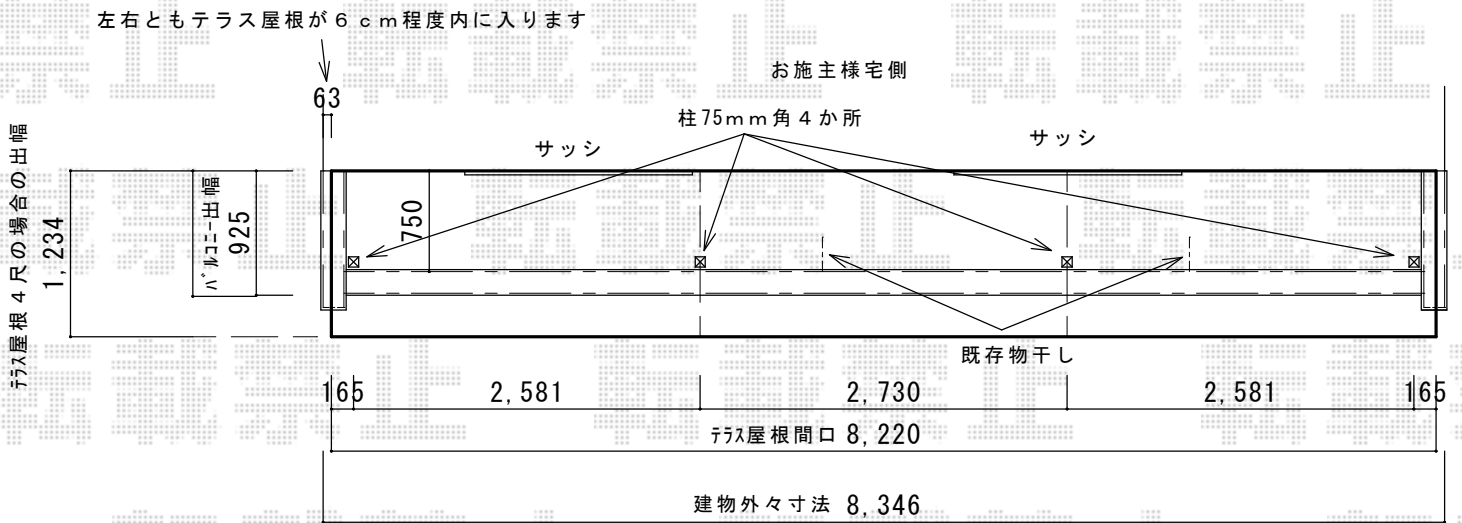

テラス屋根 4尺の場合の出幅

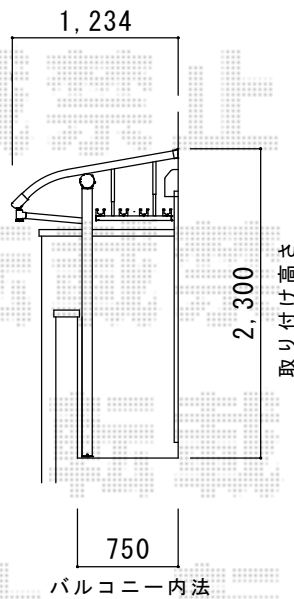

外観左に吊り下げ物干し設置

1組

2017-12-464300

担当者

関