
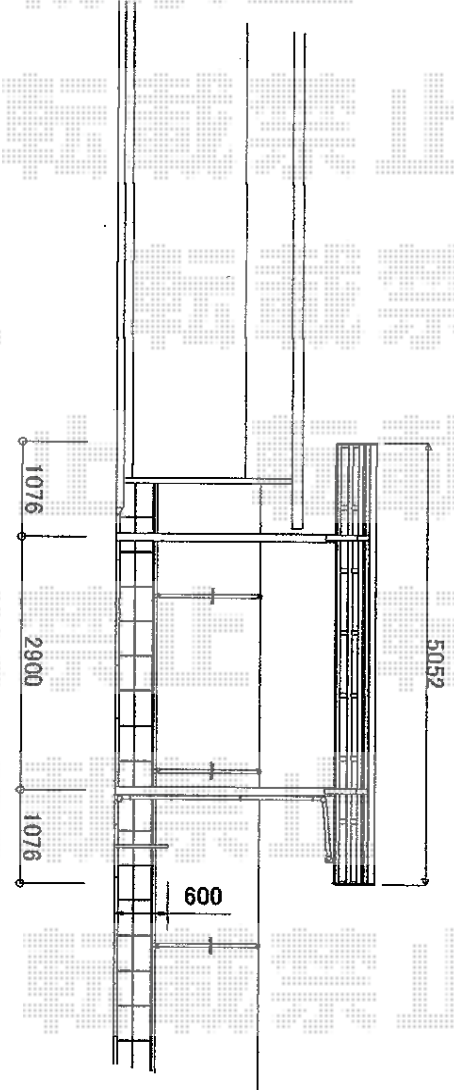


カーポート・フェンス 施工概略図

積水樹脂 メッシュフェンスM0
 本体1枚 (W×H) = (2,000mm×600mm) (¥4,600) × 3枚
 支柱: H600 (¥1,240) × 5本
 支柱金具: H600 (¥1,600) × 1セット
 支柱金具端用: H600 (¥1,090) × 4セット
 保護キャップ: H600 (¥450) × 2セット
 色: ホワイト

YKK AP レイナポートグラン 積雪~20cm対応
 幅= 2,400mm
 奥行= 5,052mm
 色: プラチナステン
 屋根材: 熱線遮断ポリカーボネート(クリアマット)
 柱仕様: ハイルフ柱仕様 (有効高 約2,350mm)

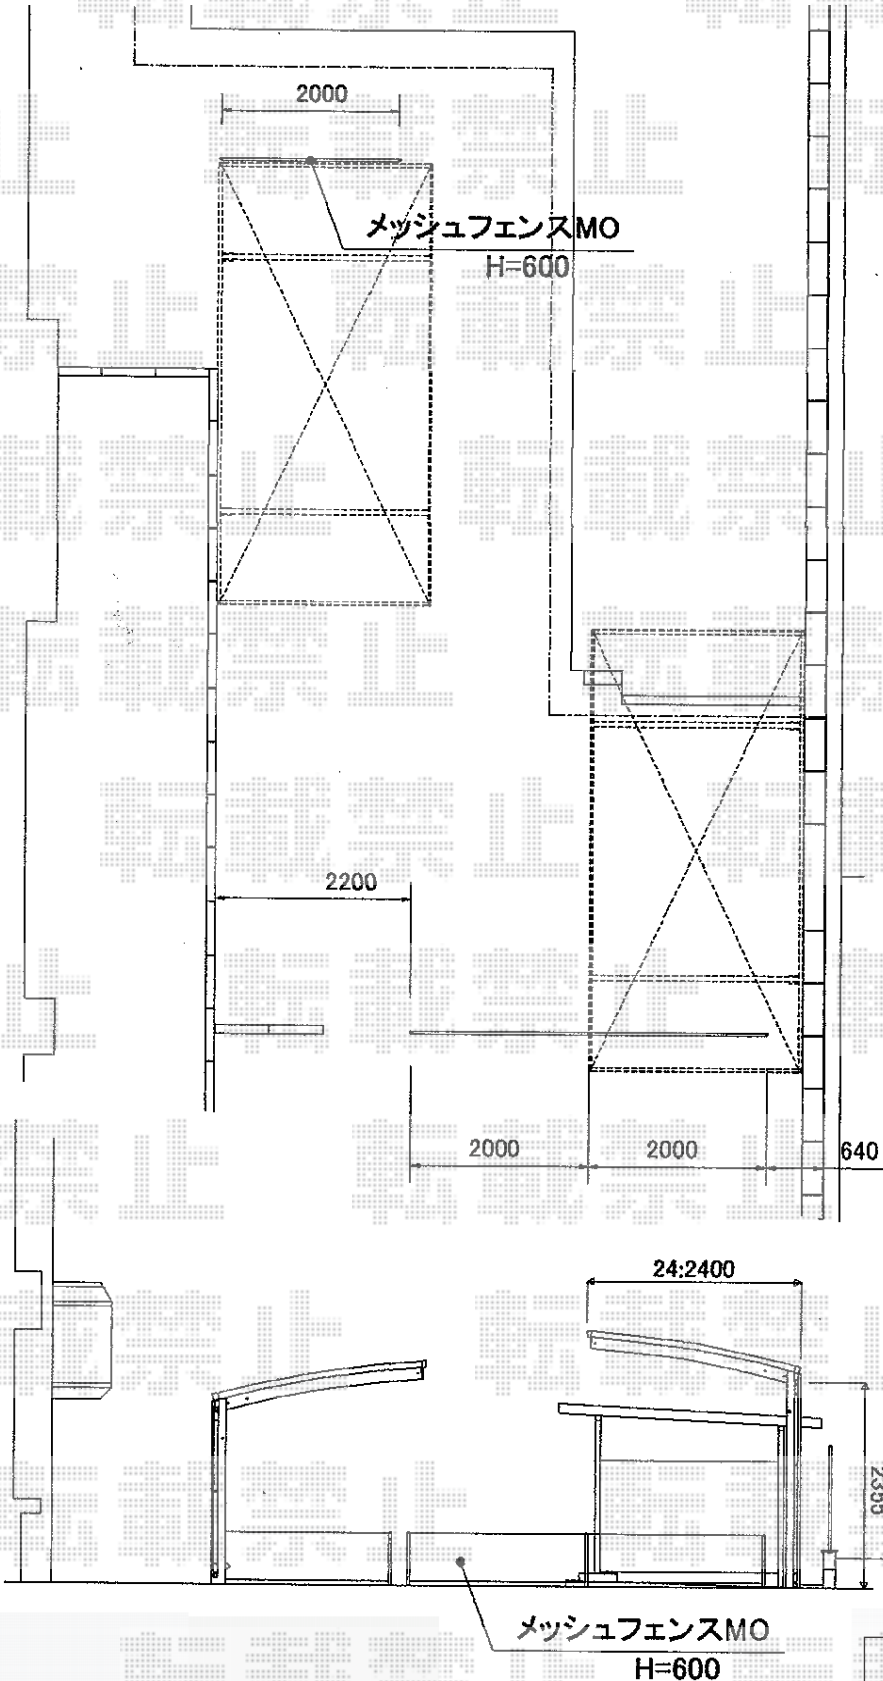

設置場所現状は、アスファルト舗装
 の状況
 既存サイクルポート上部にラップさせ
 新規カーポート設置
 車輪止め設置柱外側に
 自転車置き場としての使用として
 はみ出し防止にフェンス設置
 既存カーポート横1spフェンス設置

2017-12-464460

担当者

竹本