カーポート・物置・手すり　施工概略図

YKK AP レイナツインポートグラン　積雪～20cm対応
幅= 5,983mm　奥行= 5,400mm　色： プラチナステン
屋根材： ポリカーボネート（トーメイマット）
柱仕様： ハイルーフ柱仕様（有効高 約2,350mm）

イナバ物置 シンプリー 一般型 1520×755×1903
間口= 1,520mm　奥行= 755mm　高さ= 1,903mm
色： ファインシルバー　屋根タイプ： 標準型
耐荷重タイプ： 一般型
棚タイプ： 長もの収納タイプ　数量： 1台

YKK AP パルトナーUDフェンス1型(手すり) 自立タイプ 笠木1段仕様
樹脂笠木: A型 2スパン用 2,700mm × 1本
端部キャップ： 1型 1個入り　× 2セット
標準柱 湿式用： T100× 3本
自在傾斜部品：× 3セット
色： 笠木：キャラメルチーク　/　柱：プラチナステン

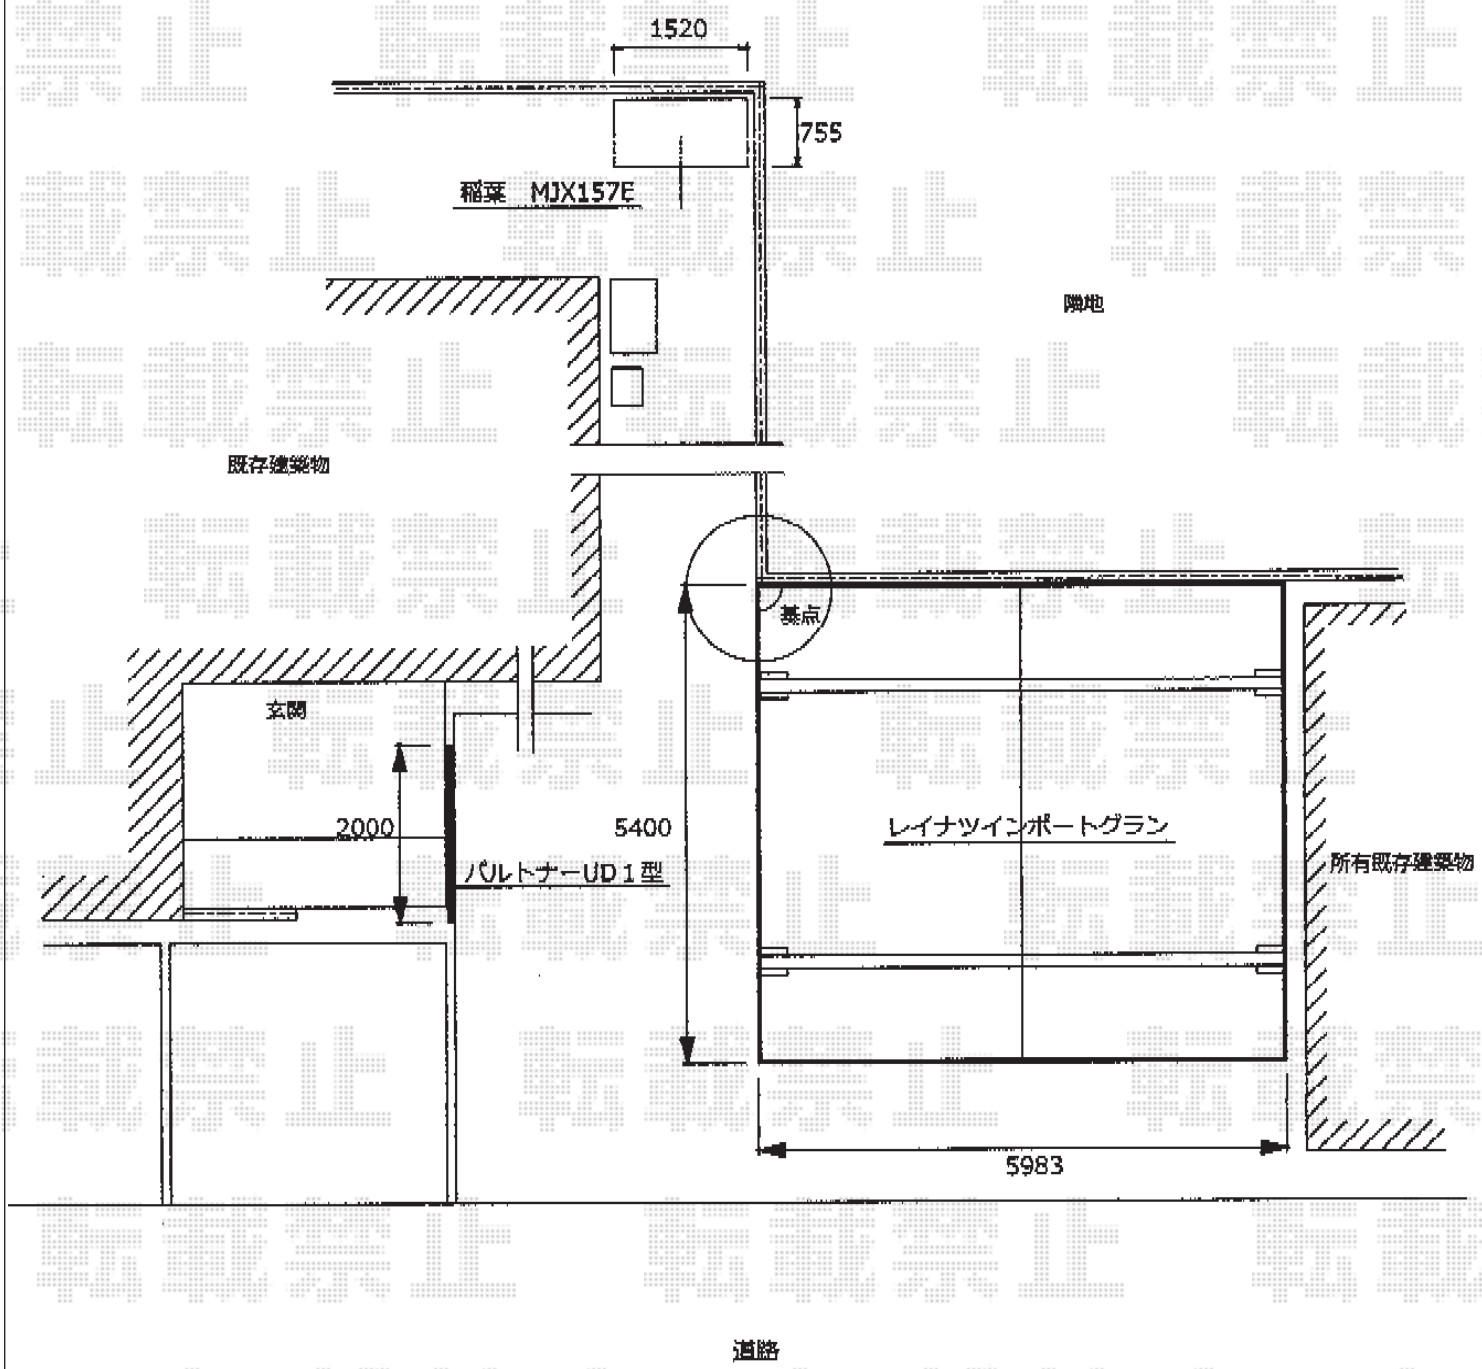

2017-12-464582	担当者	伊野

エクスショップ

現場状況や作図制限により概略図の内容と多少の違いが生じることがございます。
施工時は、現場優先とさせて頂きたく思いますので、お立会い頂き、最終のご指示のほど、何卒、宜しくお願い致します。
全ての著作権はエクスショップに帰属します。当社とのお取引目的以外の使用・複製・転載は如何なる場合も禁止しております。