


フェンス 施工概略図

YKK AP イーネットフェンス1F型 自由柱施工
本体1枚 (W×H) = (1,990×800mm) × 10枚
アルミ自由柱 : T80 × 14本
コーナー部品 : 2セット
端部キャップ : 3セット
補修用ペイント : 1セット
色 : 本体/Tステン 柱/プラチナステン

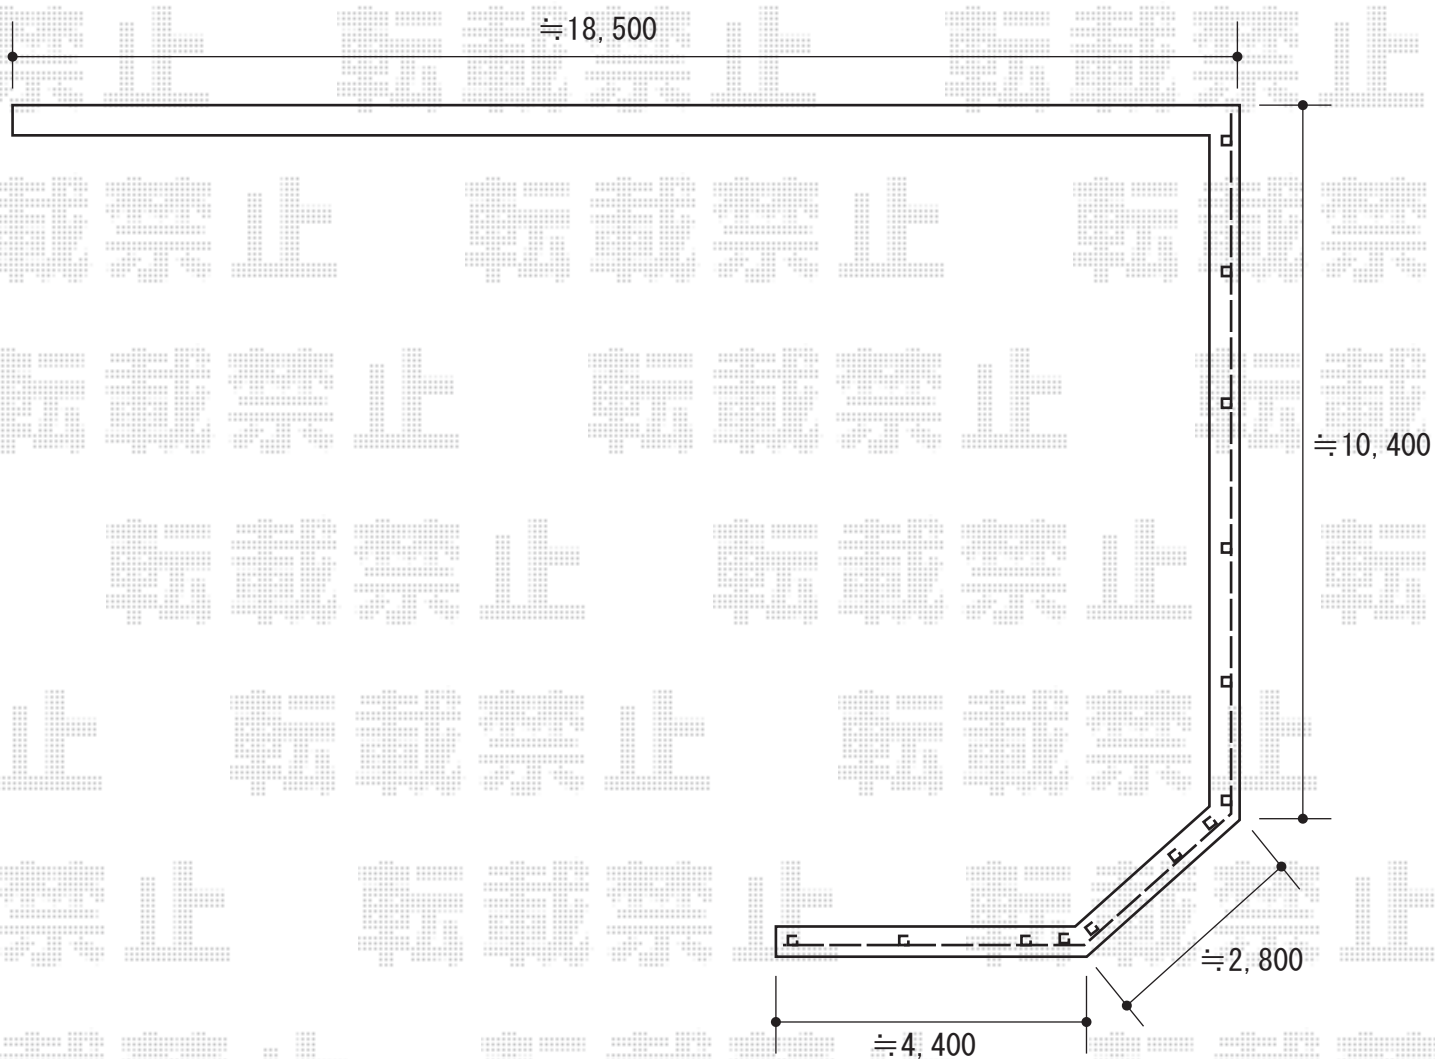

2017-2-386762

担当者

竹中