


フェンス 施工概略図

LIXIL (TOEX) 【01】 ライシスフェンス P型 ポリカーボネート アルミ多段柱使用 (パネル1段)
 本体1枚 (W×H) = (1,979.5×600mm) × 4枚
 アルミ多段柱: T-18× 5本
 上下ブラケットセット: RF× 5セット
 継手セット: RF× 3セット
 端部キャップ: T-6× 1セット
 色: アイボリーホワイト (パネル部: グリーンマット<すりガラス調>)

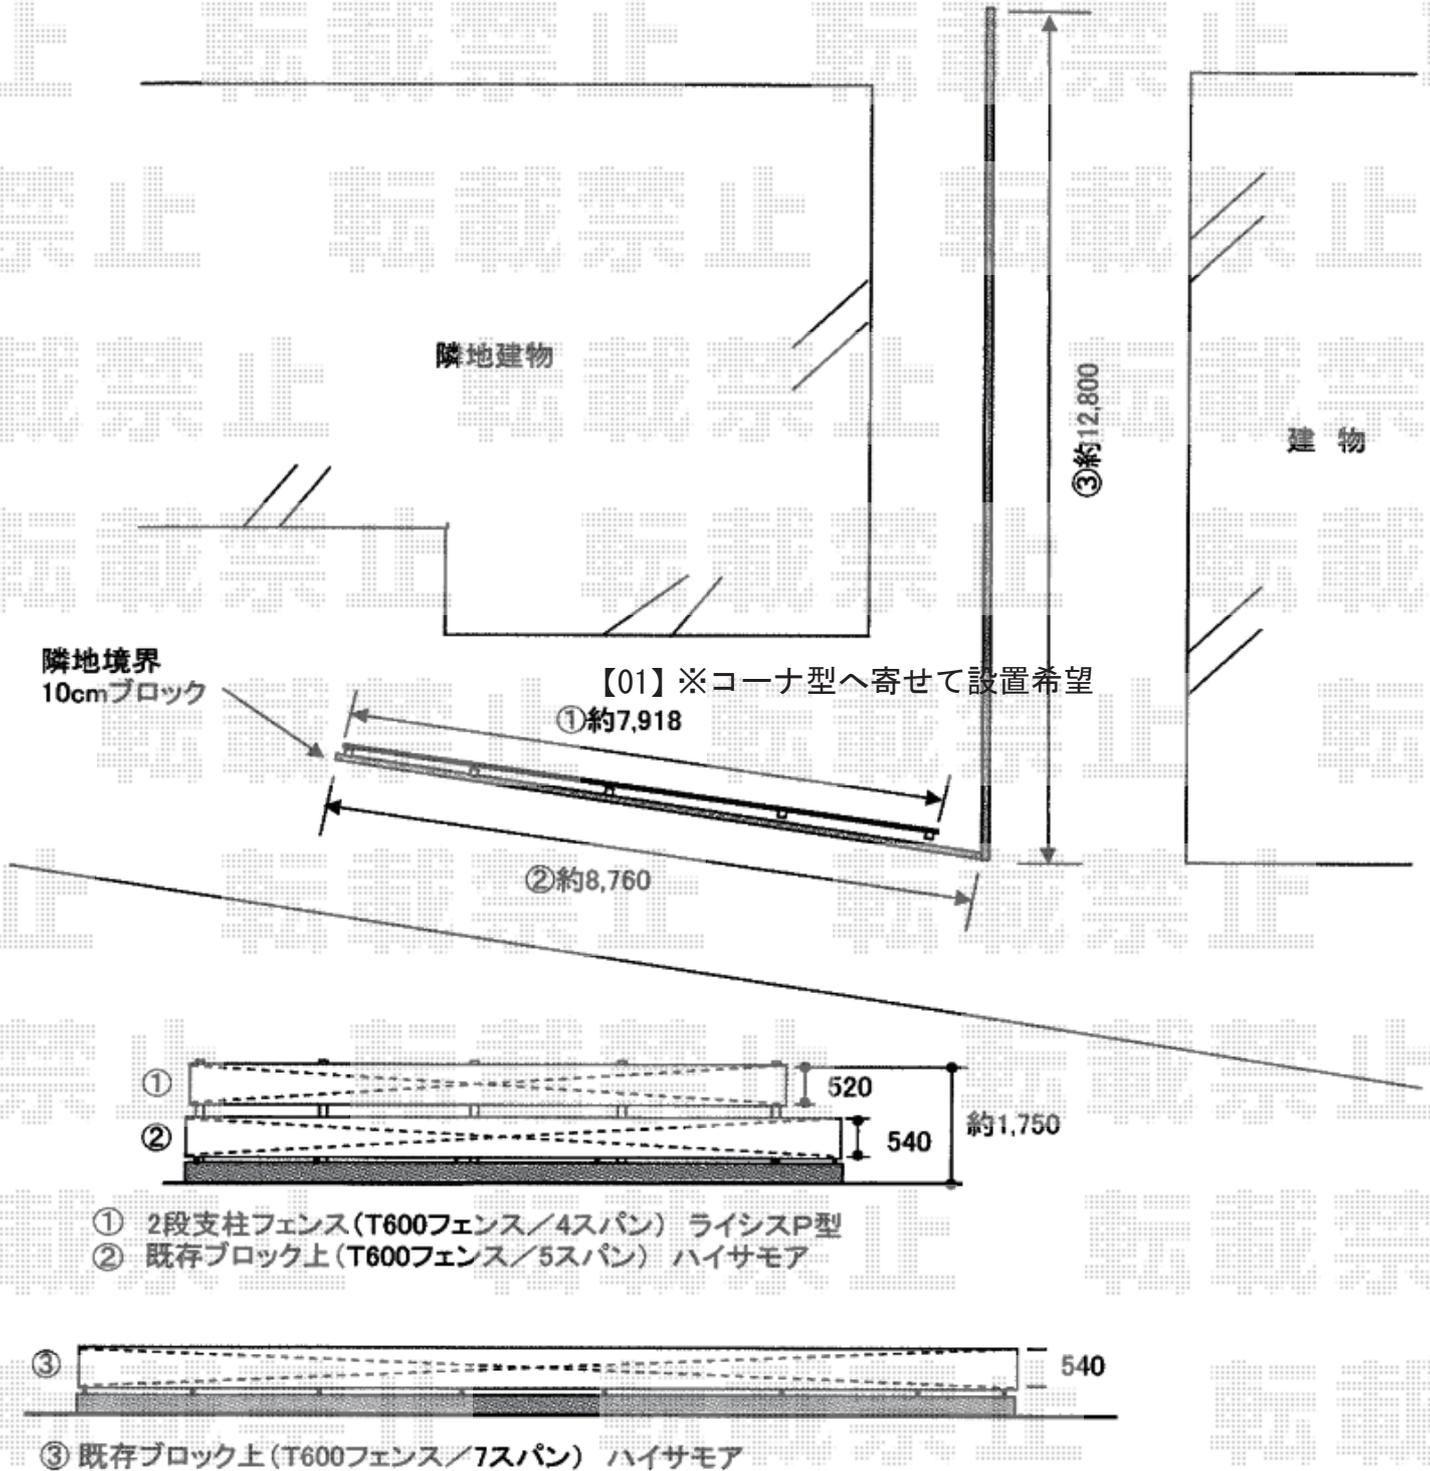

2017-1-382670

担当者

田中