


フェンス 施工概略図

LIXIL (TOEX) 【02】 ハイサモア フリーポールタイプ
 本体1枚 (W×H) = (1,972×600mm) × 12枚
 柱仕様: T-6 × 14本
 コーナー継手セットA: T-6 × 1セット
 エンドキャップA: 1セット
 色: アイボリーホワイト

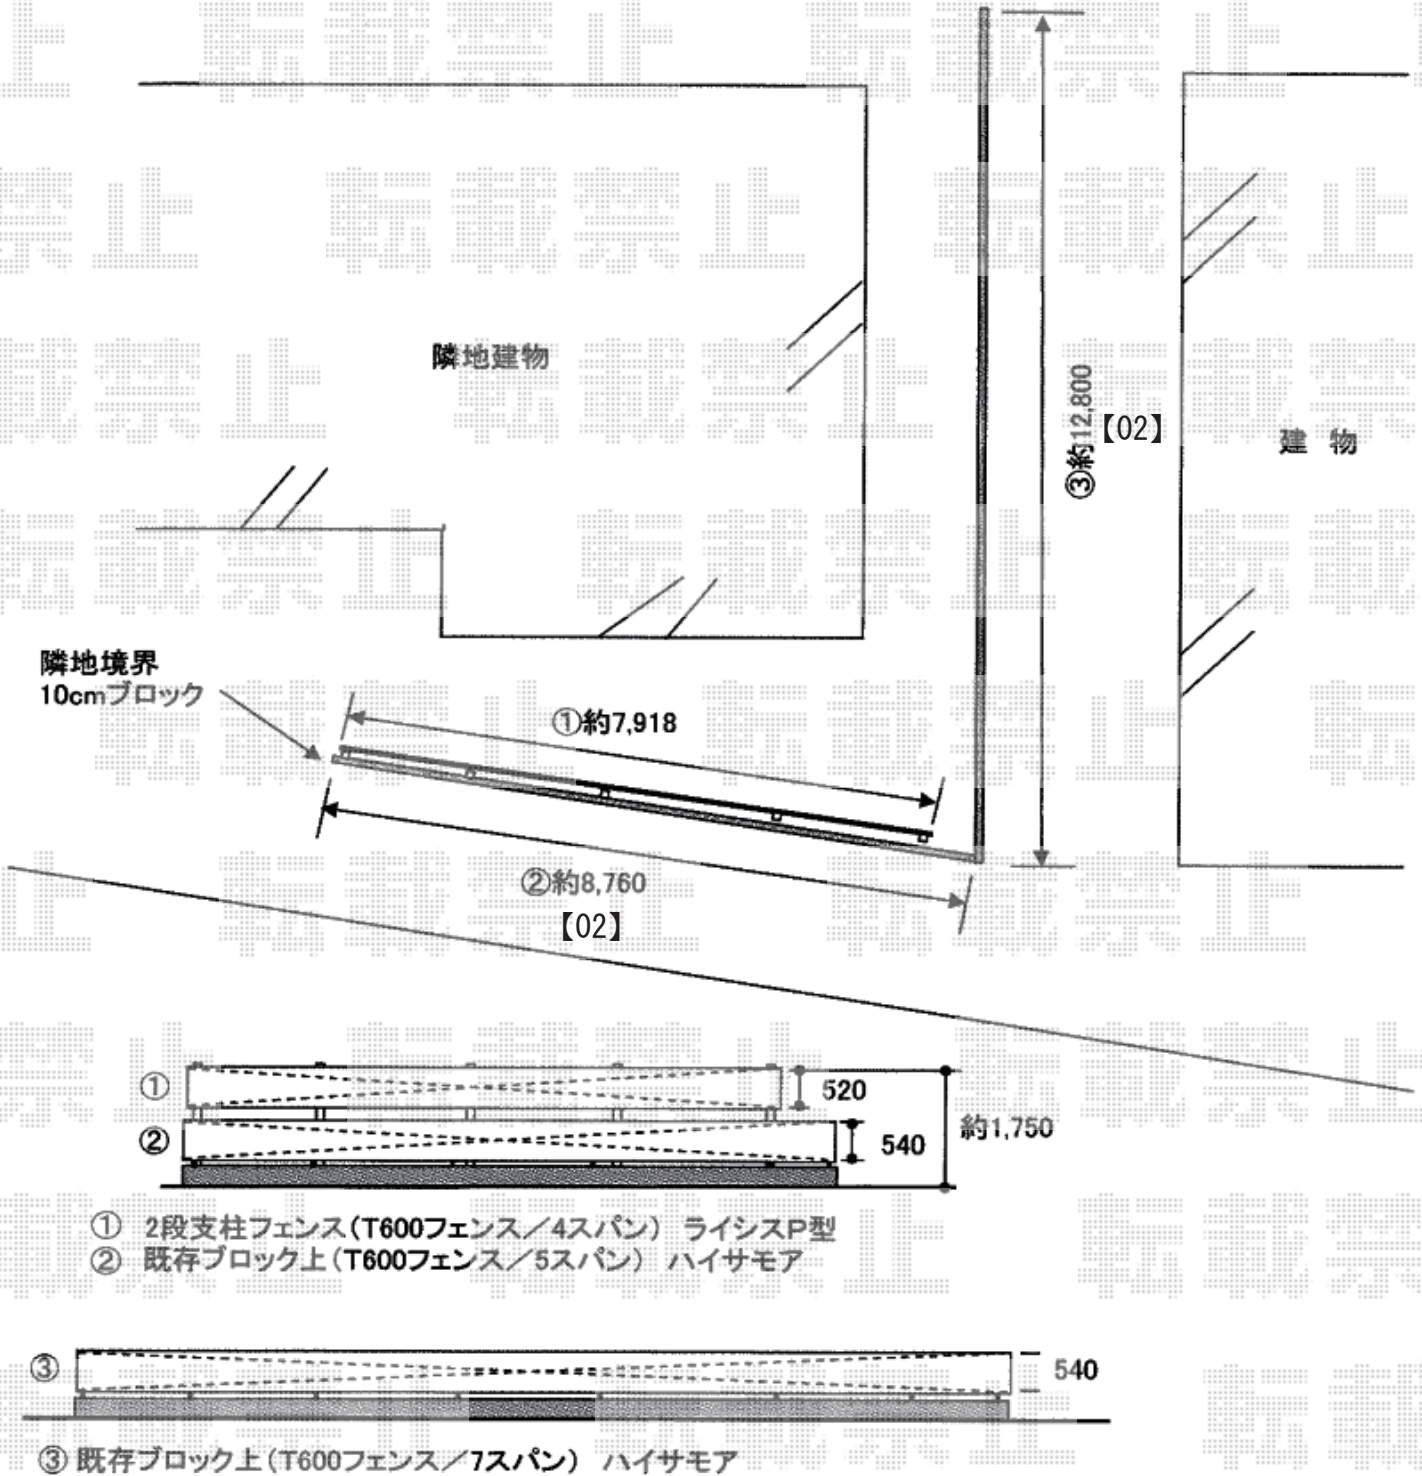

2017-1-382670

担当者

田中