


エクステリア工事 施工概略図

YKK AP レイナポートグラン 積雪~20cm対応
 幅= 2,700mm
 奥行= 5,052mm
 色: プラチナステン
 屋根材: 熱線遮断ポリカーボネート (アースブルーマット調)
 柱仕様: ハイルフ柱仕様 (有効高 約2,350mm)

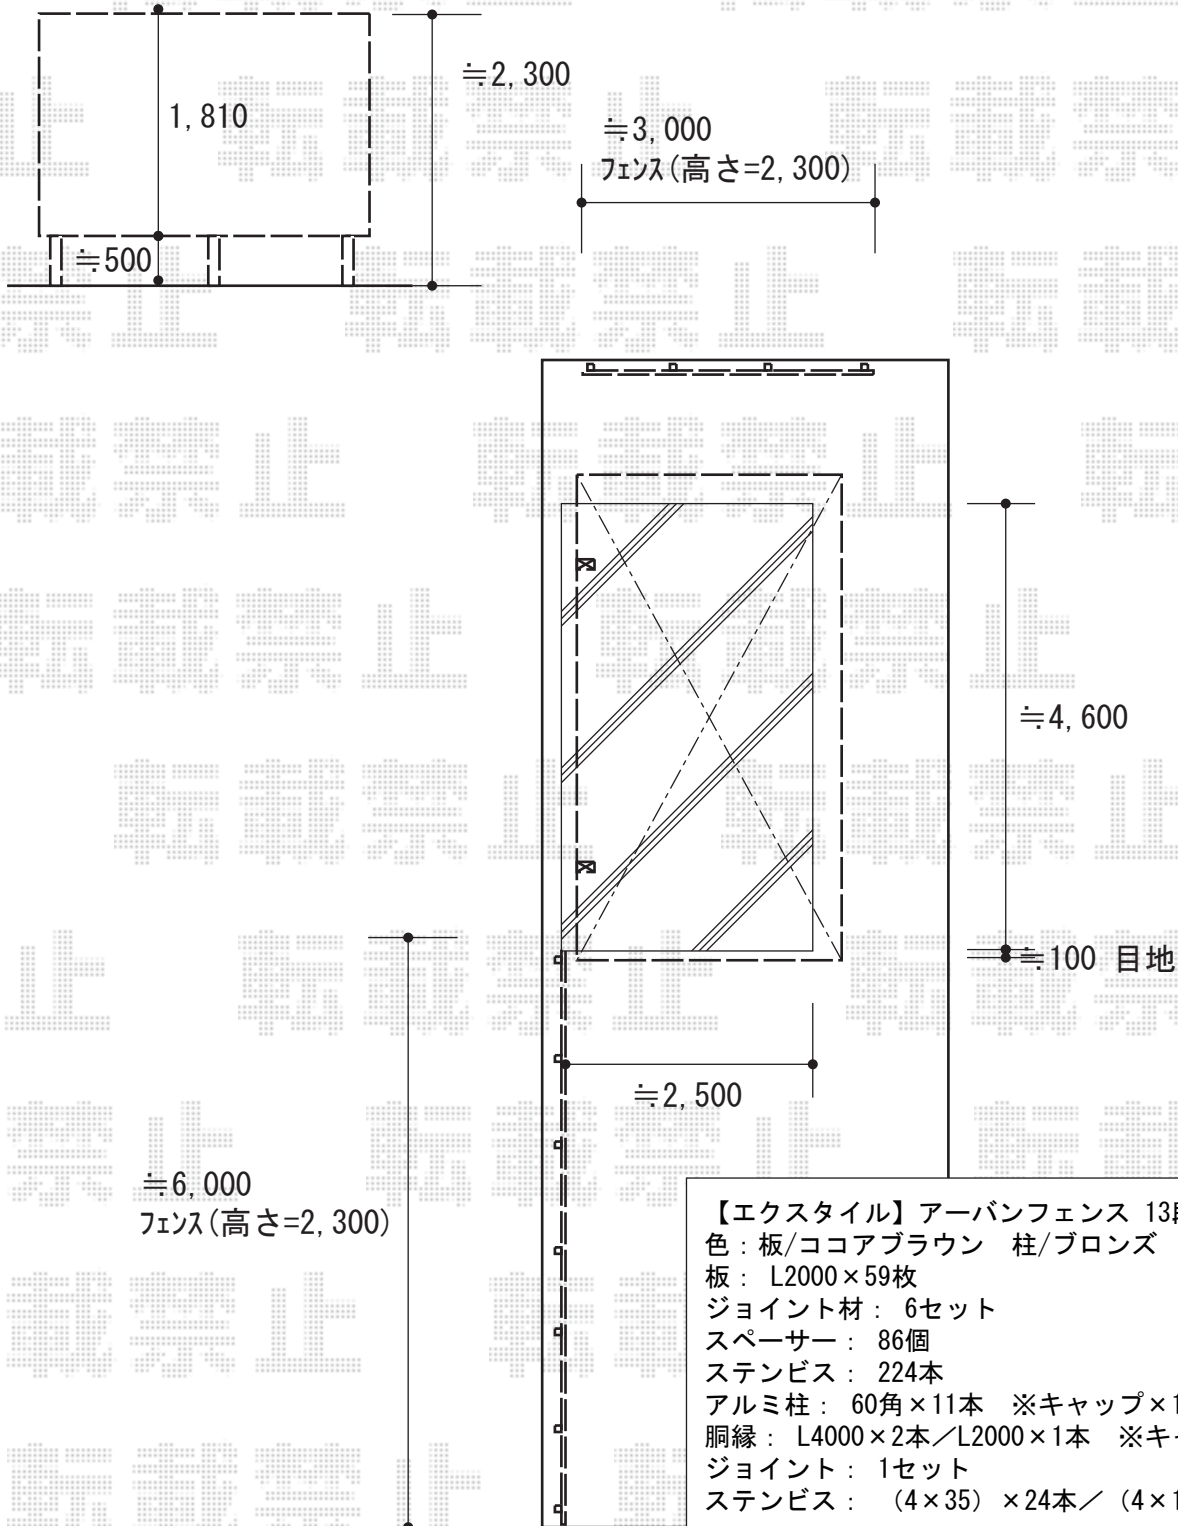

【エクスタイル】アーバンフェンス 13段 隙間20mm
 色: 板/ココアブラウン 柱/ブロンズ
 板: L2000×59枚
 ジョイント材: 6セット
 スペーサー: 86個
 ステンビス: 224本
 アルミ柱: 60角×11本 ※キャップ×11個
 胴縁: L4000×2本/L2000×1本 ※キャップ×4個
 ジョイント: 1セット
 ステンビス: (4×35)×24本/ (4×16)×4本

2017-2-387640	担当者	竹中
---------------	-----	----