



フェンス 施工概略図

断面図

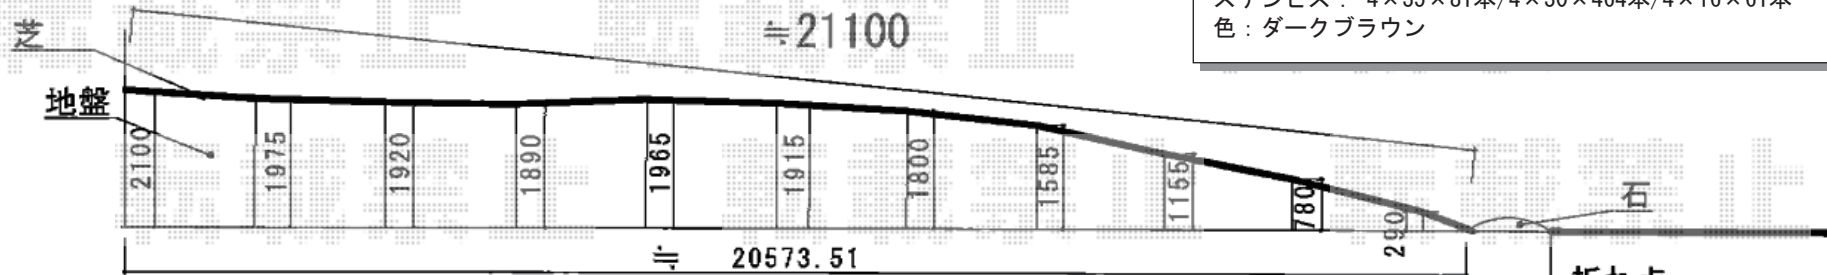

平面図

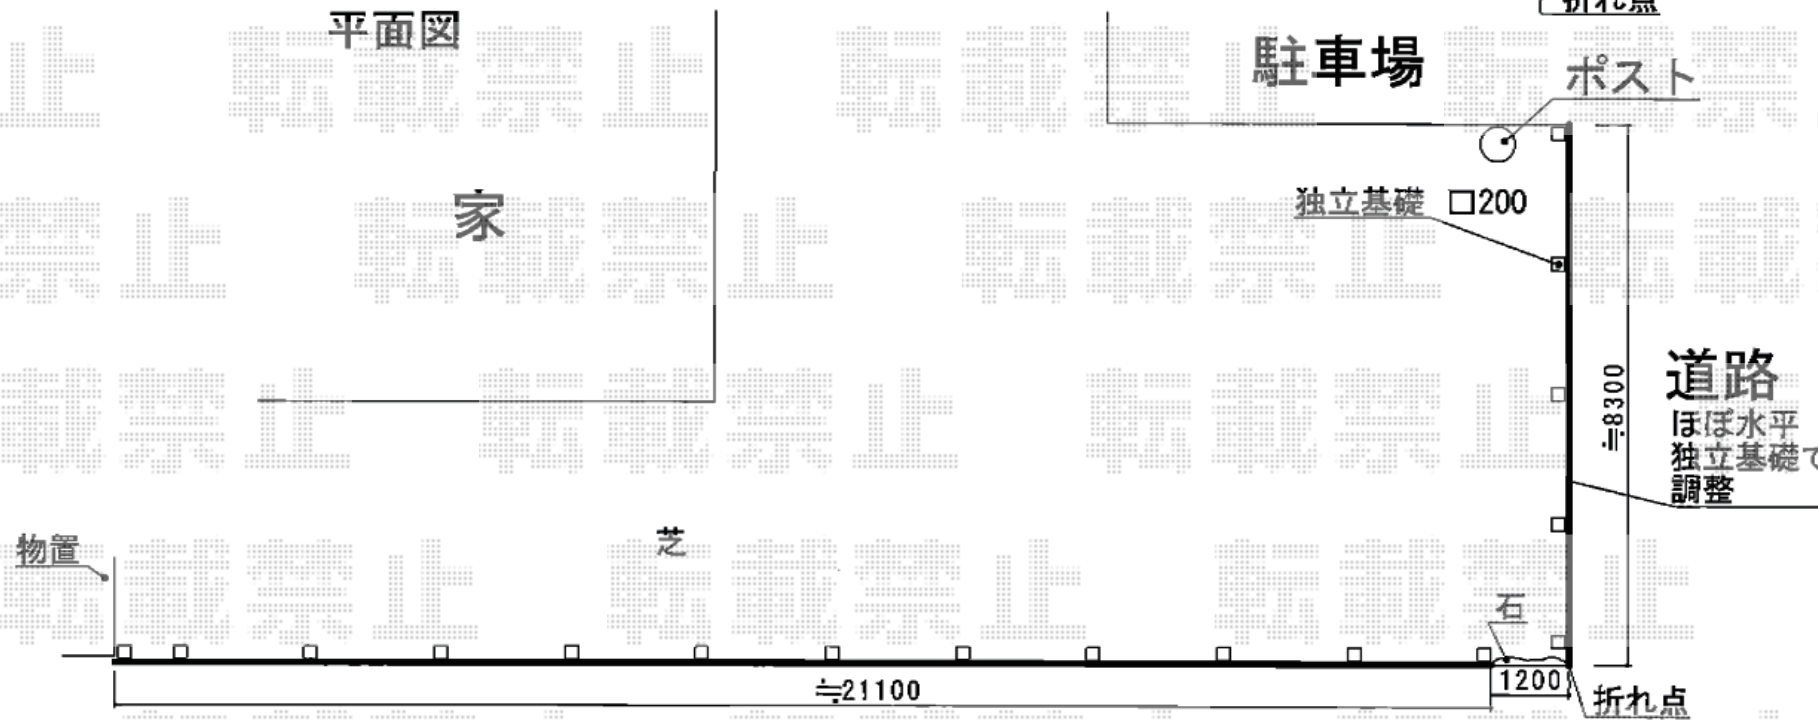

[エクスタイル]アメリカンフェンス 隙間150mm  
 板材：120×10×650×111枚  
 アルミ柱：60角 t=1.5 L1100 × 19本  
 柱キャップ：60角用×19個  
 アルミ胴縁：25×40 L4000×15本  
 胴縁キャップ：25×40用×8個  
 アルミ胴縁ジョイント：L200×14個  
 ステンビス：4×35×81本/4×30×464本/4×16×61本  
 色：ダークブラウン