


ウッドデッキ 施工概略図

YKK AP リウッドデッキ 200
 間口= 2.5間(4,451mm)
 出幅= 10尺(3,020mm)
 色： ホワイトブラウン
 床板： 縦貼り/千鳥貼り
 束柱： Tタイプ(400~550mm) (色： プラチナステン)
 追加部材： 切詰加工用部材

YKK AP [外観左]リウッドデッキ200 段床セット1段仕様
 段床長さ： 約2,520mm
 段床出幅： 400mm
 色： ホワイトブラウン(束柱： プラチナステン)

YKK AP [正面/外観右側面]リウッドデッキ200 床下囲い 幕板4段仕様
 色： ホワイトブラウン

YKK AP ルシアスデッキフェンスA01型 横板格子タイプ
 本体 (W×H) = (1,200×1,000mm) × 3枚
 本体 (W×H) = (1,000×1,000mm) × 3枚
 中柱： T100×4本
 端柱： T100×2本
 90度専用角柱： T100×1本
 本体色： ハニーチェリー
 柱色： プラチナステン

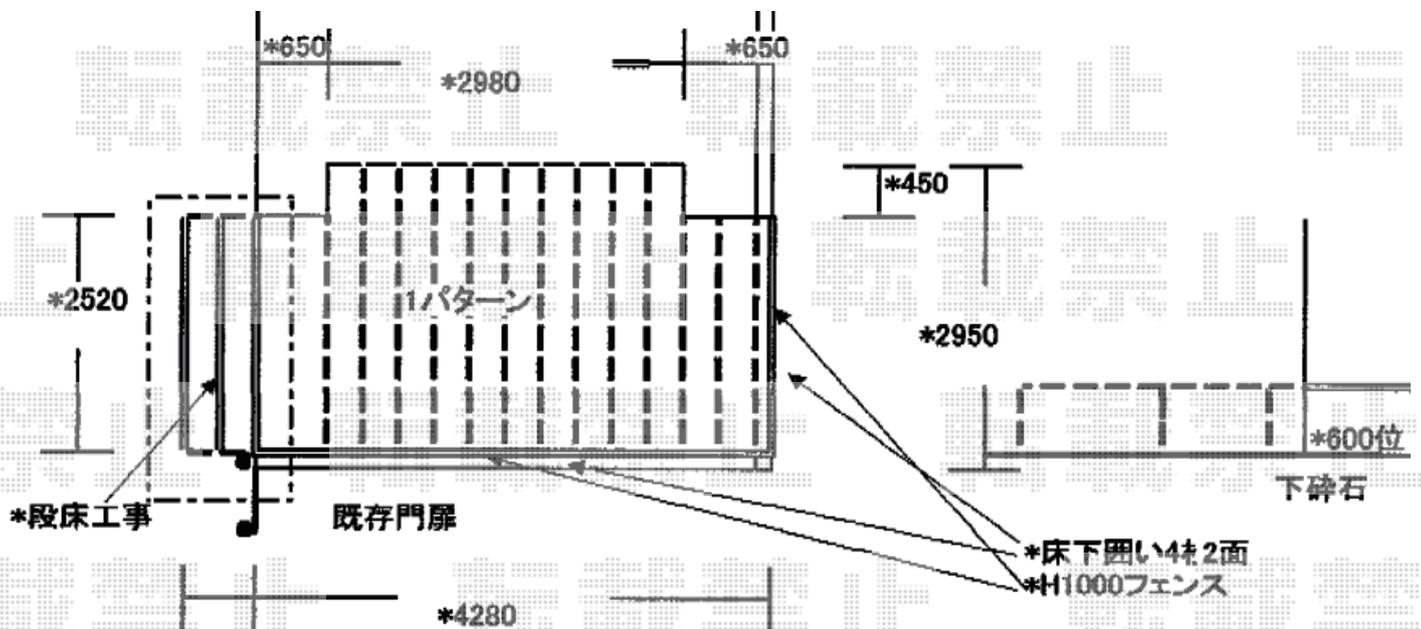

2017-2-389332

担当者

西村