


# エクステリア工事 施工概略図

北側、フェンス工事

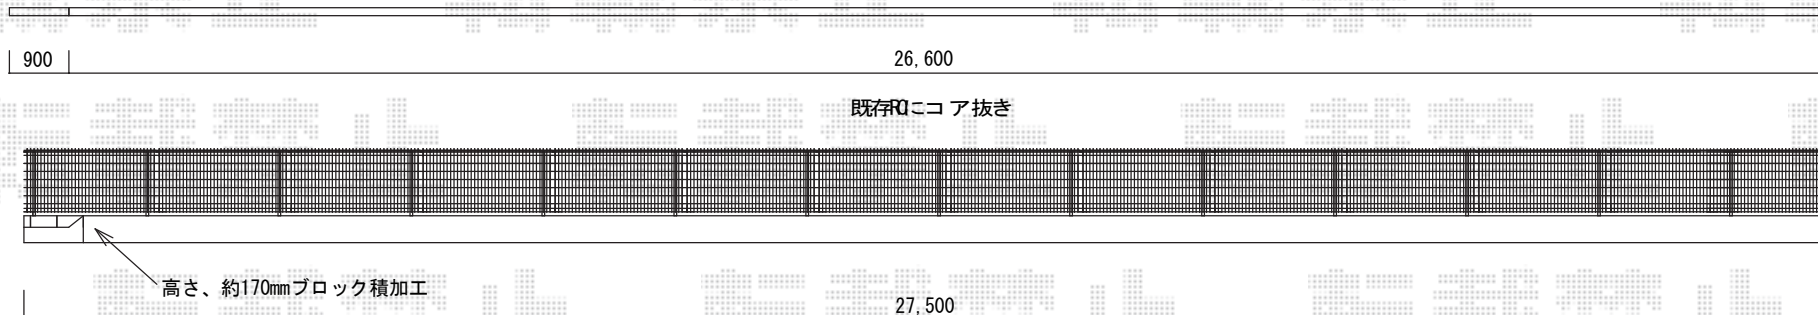

YKKAP イーネットフェンス 1F型 自由柱タイプ 柱 アルミ カラー プラチナステン 幅27.500 高さ1000

YKK AP イーネットフェンス1F型 自由柱<水平地>  
本体1枚 (W×H) = (1,990mm×1,000mm) × 14枚  
アルミ自由柱 : T100 × 15本  
端部キャップ : 1セット  
色 : 本体/Tステン 柱/プラチナステン