

カーポート 施工概略図

YKK AP レイナポートグランZ 積雪～20cm対応

幅= 3,000mm

奥行= 5,052mm

色： プラチナステン

屋根材： 熱線遮断ポリカーボネート（アースブルーマット調）


柱仕様： 標準柱仕様（有効高 約2,000mm）

YKK AP レイナポートグランZ 着脱式サポート 標準・ハイルーフ兼用（2本入）×1セット

色： プラチナステン

YKK AP レイナポートグランZ 屋根ふき材補強部品×1セット

色： カームブラック*1色設定

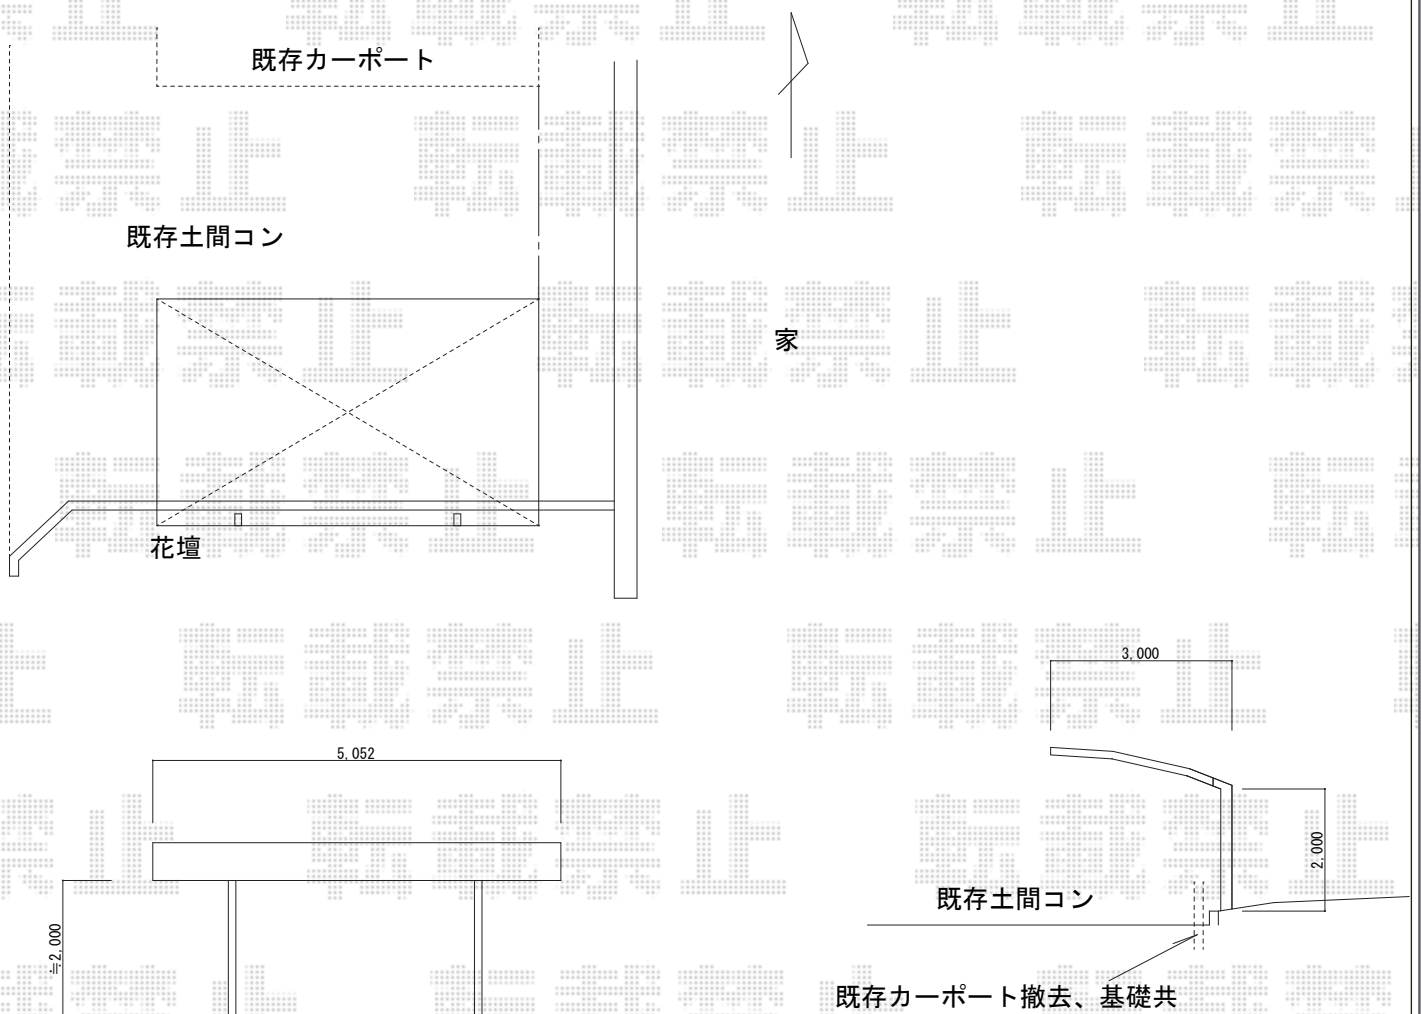

2017-2-391066

担当者

伊野