


カーポート・フェンス 施工概略図

LIXIL ネスカR (ラウンドスタイル) ワイド 積雪~20cm対応
 幅= 6,060mm
 奥行= 5,686mm
 色: ホワイト
 屋根材: 熱線吸収ポリカーボネート (クリアマットS・すりガラス調)
 柱仕様: ロング柱25仕様 (有効高 約2,500mm)

YKK AP ルシアスフェンスF03型 たて半目隠し 木調カラー 自由柱施工
 本体1枚 (W×H) = (1,975mm×1,000mm) × 4枚
 自由柱 (耐風圧強度34m/秒相当): T100 × 5本
 エンドキャップ: 1セット
 色: パネル ショコラウォールナット/枠・柱 プラチナステン

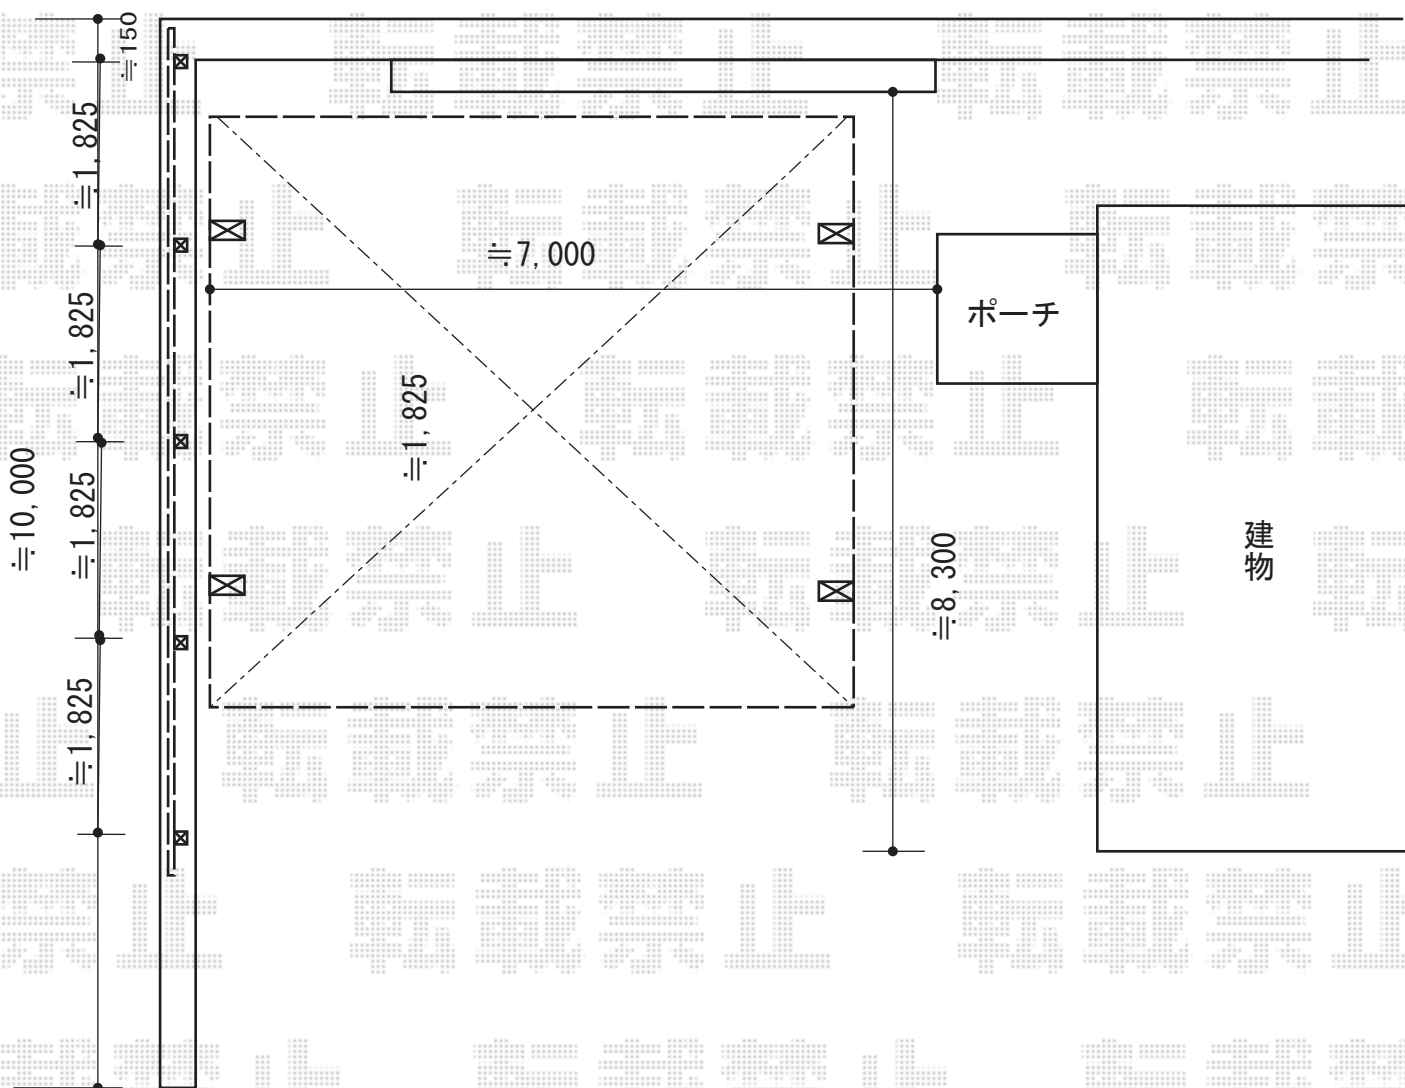

2017-3-392573

担当者

伊野