


# ガレージ 施工概略図

イナバ物置 ガレージア 一般型 (GRN-3662S)  
間口= 3,630mm  
奥行= 6,275mm  
高さ= 2,360mm  
色 : アーバンGM  
屋根タイプ : 標準型  
耐荷重タイプ : 一般型  
数量 : 1台

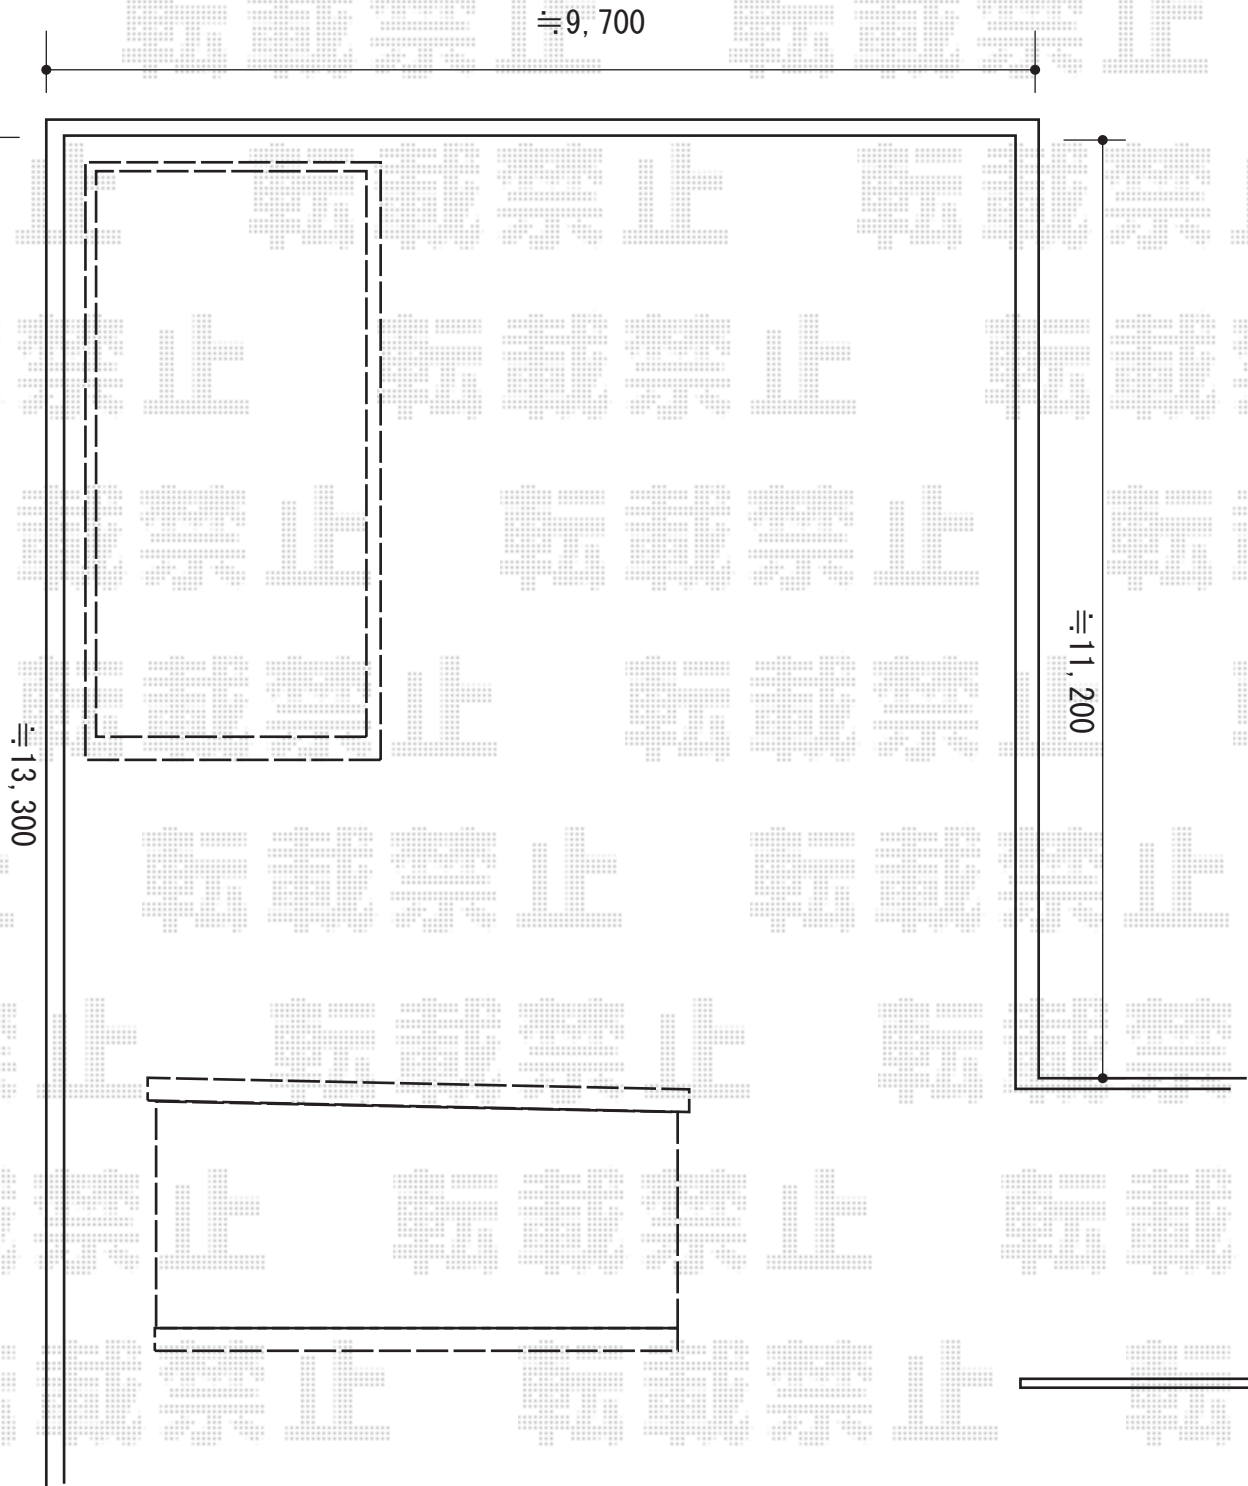

2017-3-394010

担当者

栢田