


カーポート/カーゲート 施工概略図

LIXIL ネスカR (ラウンドスタイル) ワイド 積雪~20cm対応
 幅= 6,060mm
 奥行= 5,686mm
 色: シヤイングレー
 【未定】屋根材: 【仮】ポリカーボネート (クリアマット・すりガラス調)
 柱仕様: ロング柱25仕様 (有効高 約2,500mm)

LIXIL (TOEX) オーバードアS2型 電動式
 本体 (W×H) = (2,950mm × 1,200mm)
 色: シヤイングレー
 柱仕様: ハイルーフ柱仕様 (有効通過高2,150mm)
 駆動: 1モーター外観左側駆動/AC100V結線用柱仕様
 リモコン: 標準1個入り
 オプション: リモコン送信器PDC-3型 × 2個

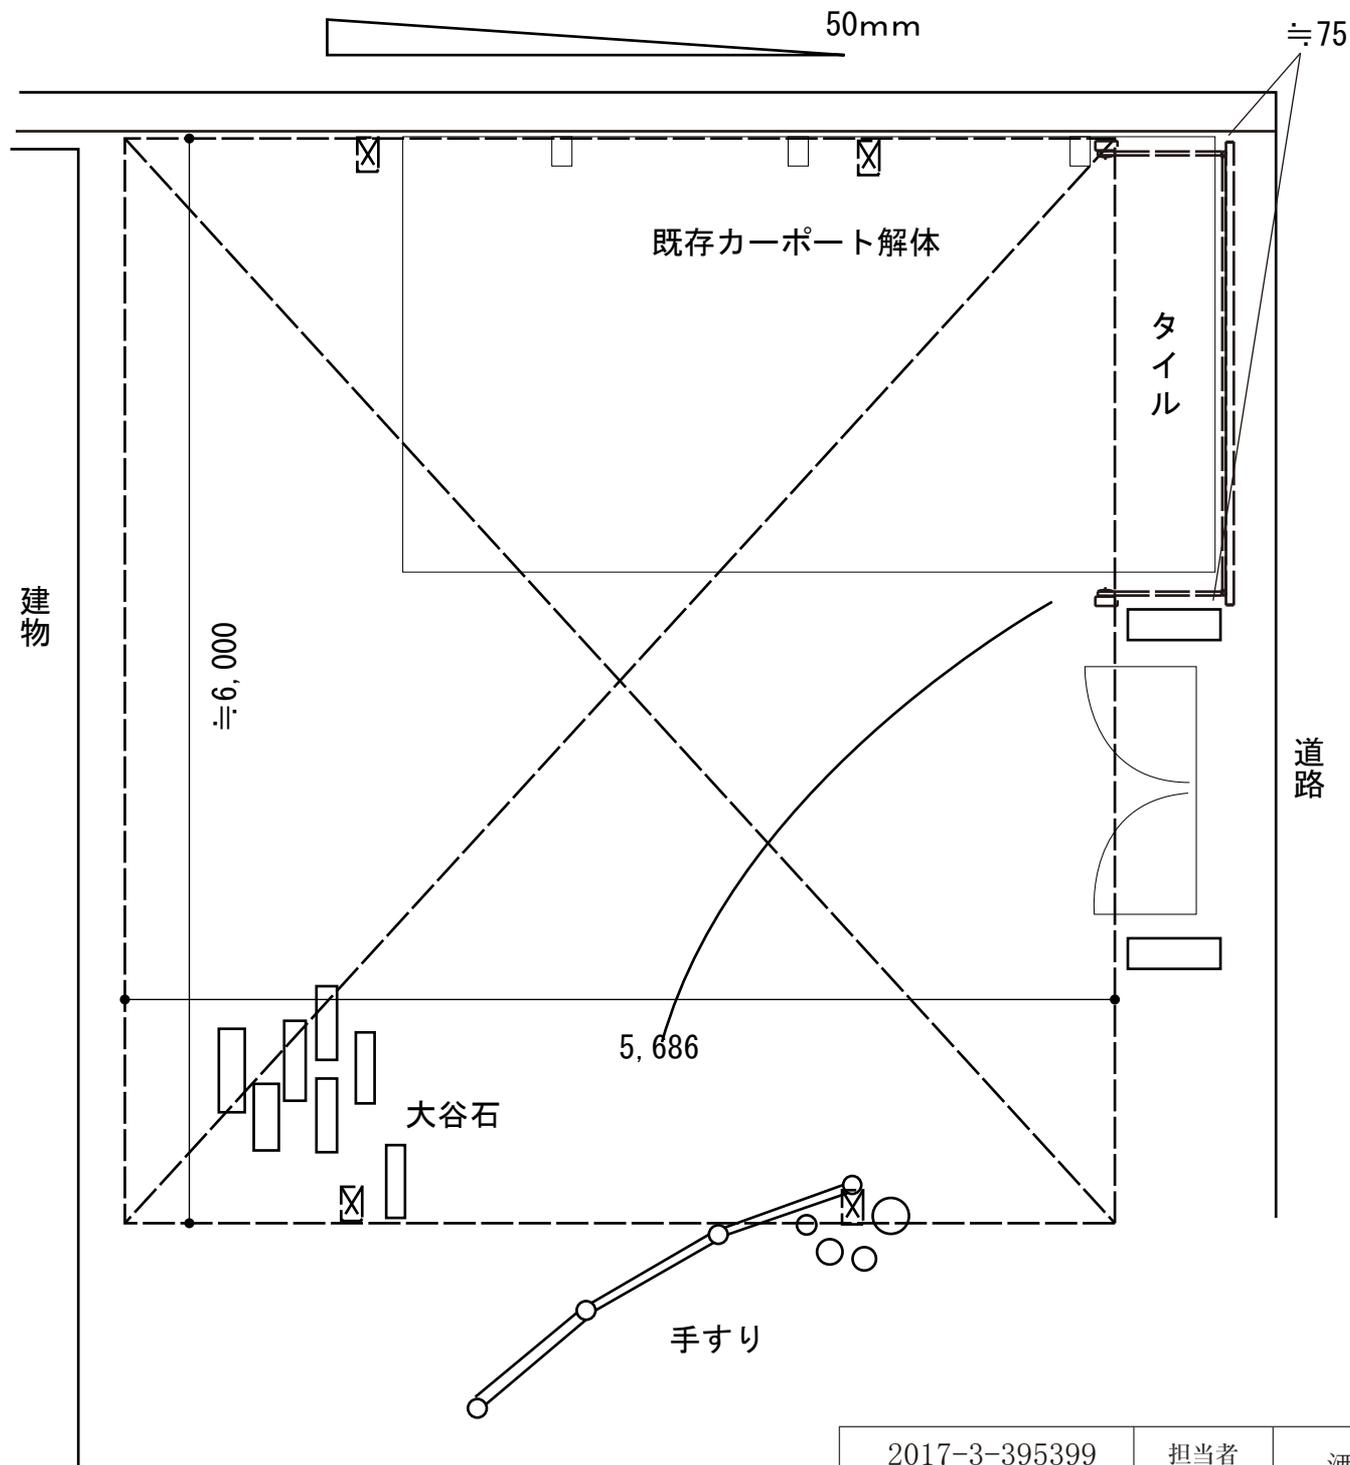

2017-3-395399

担当者

酒井