


フェンス 施工概略図

YKK AP 【01】 ルシアスフェンスF02型+ルシアスフェンスF04型 木調カラー 2段支柱 自立建て用 (パネル2段)
 本体1枚 (W×H) = F02型 : (1,975×1,000mm) × 8枚
 本体1枚 (W×H) = F04型 : (1,975×1,000mm) × 8枚
 自立建て用2段支柱 : T190 × 10本
 多段支柱用胴縁固定金具 : 10セット
 エンドキャップ : 4セット
 色 : プラチナステン+キャラメルチーク

YKK AP 【02】 ルシアスフェンスF04型 横板 木目カラー 自由柱施工
 本体1枚 (W×H) = (1,975×1,000mm) × 8枚
 自由柱+胴縁固定金具セット : T10 × 9本
 エンドキャップ : 1セット
 色 : プラチナステン+キャラメルチーク

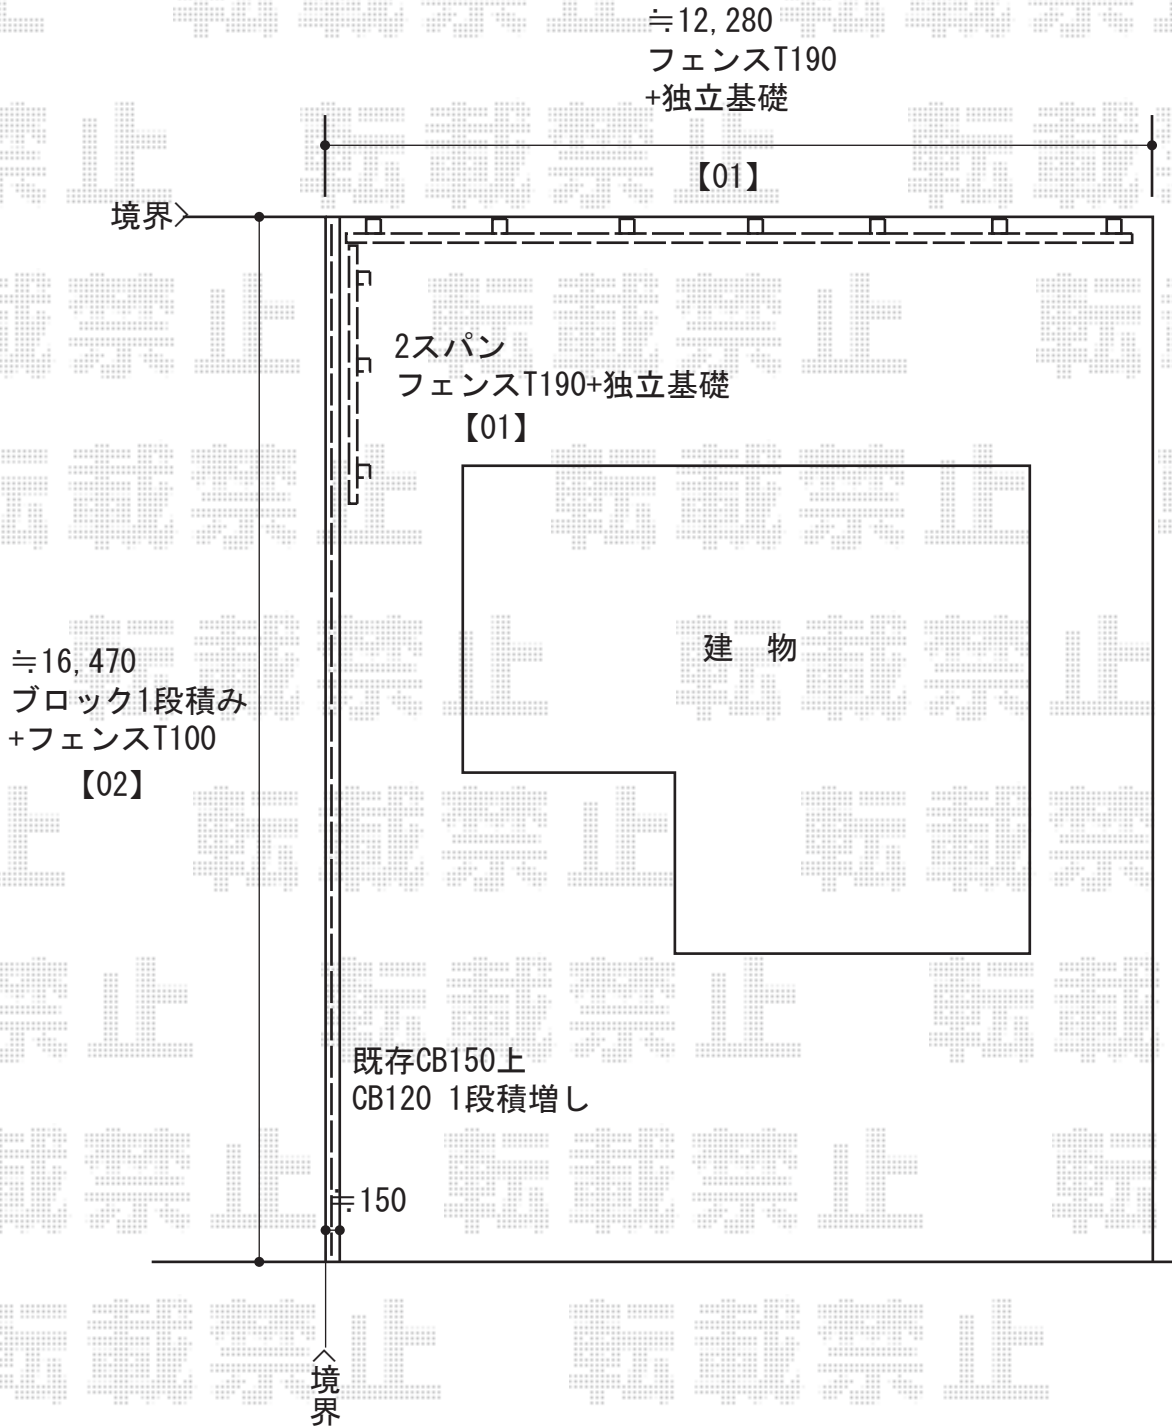

2017-3-395928

担当者

田中