


フェンス 施工概略図

YKK AP イーネットフェンス2F型 自由柱
 本体1枚 (W×H) = (1,984mm×800mm) × 8枚
 アルミ自由柱： T80 × 9本
 端部キャップ： T80 × 1セット
 色： 本体/Tステン 柱/プラチナステン

15,700

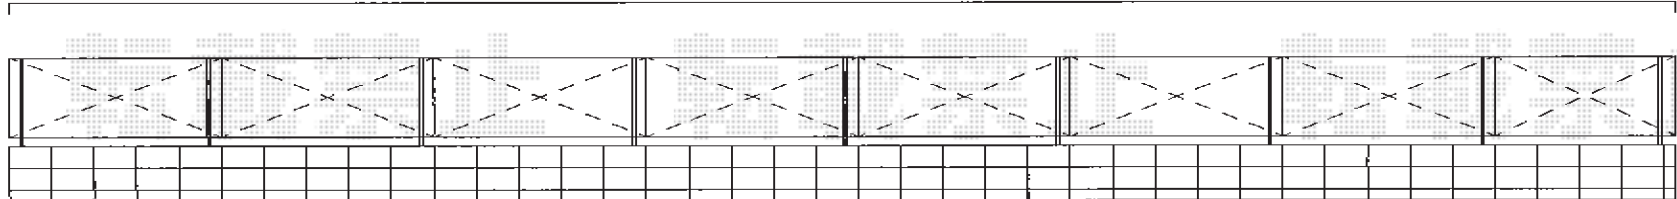

植木残根処理

CB120 3段+H800フェンス
 (埋め込み含む 地上450~500)