


カーポート 施工概略図

YKK AP レイナポートグラン 積雪～20cm対応  
 幅= 2,700mm  
 奥行= 5,052mm  
 色： ブラウン  
 屋根材： 熱線遮断ポリカーボネート(クリアマット)  
 柱仕様： 標準柱仕様(有効高 約2,000mm)

平面図

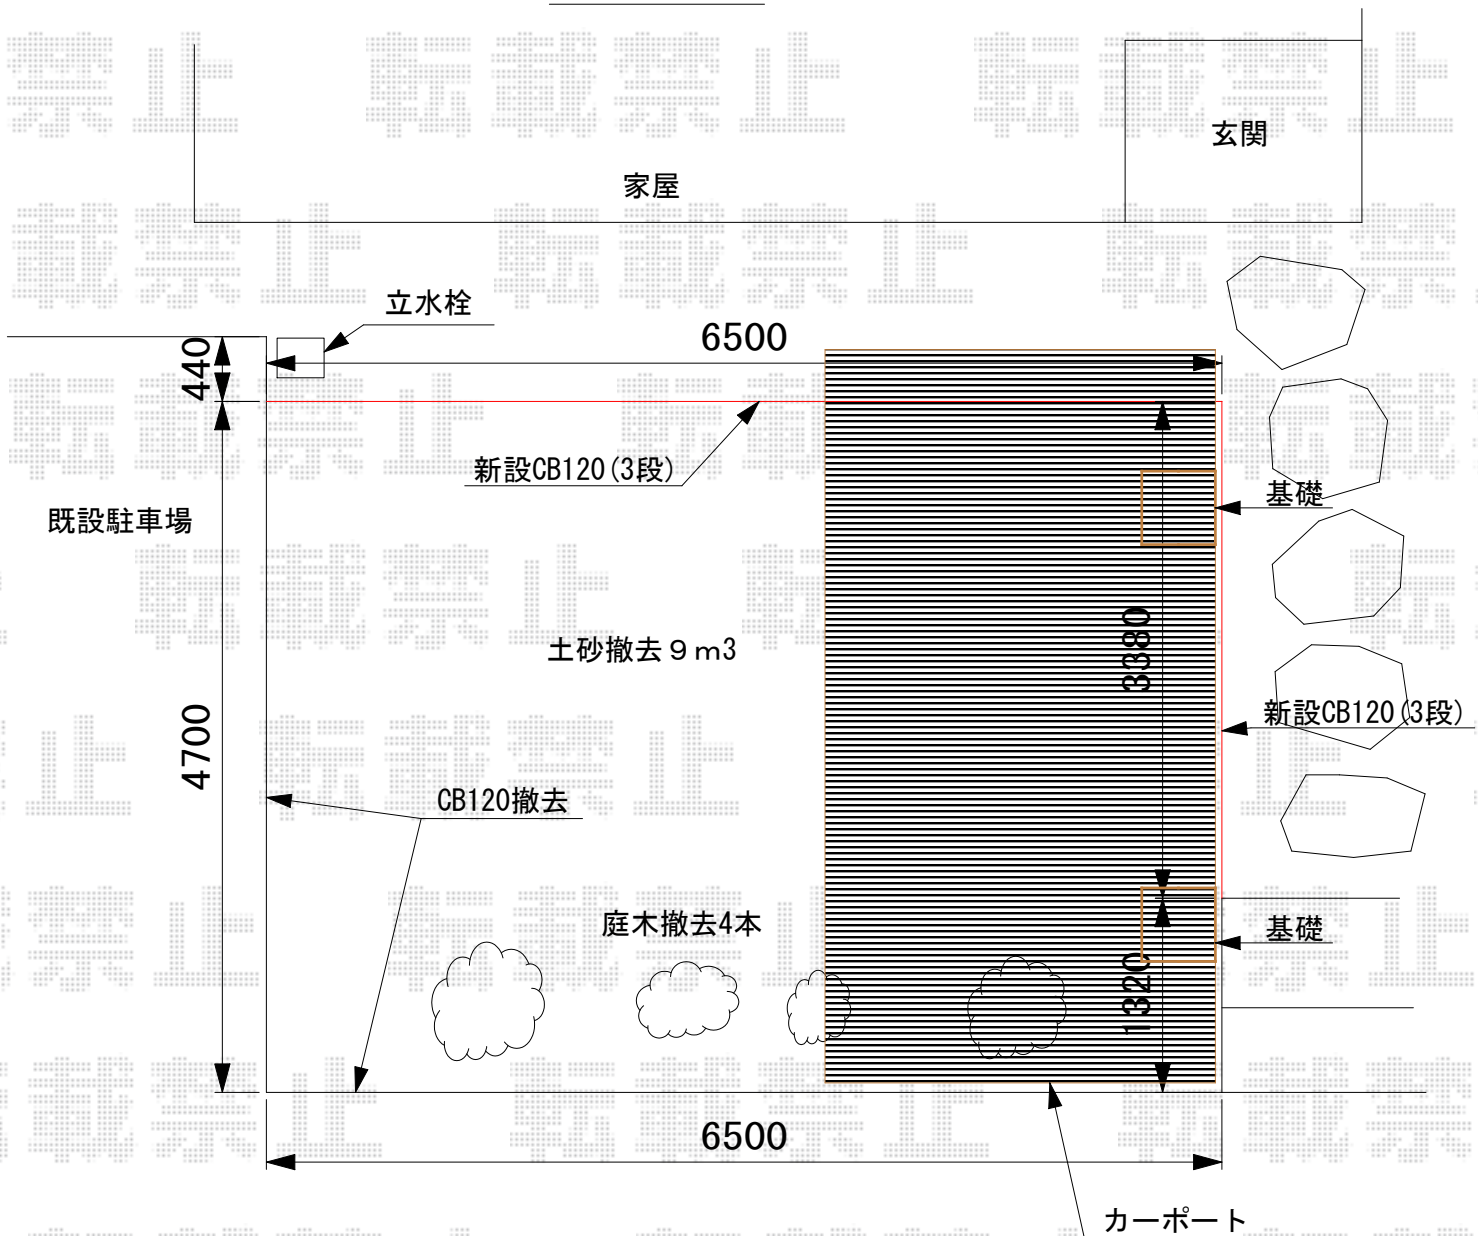

2017-4-398957

担当者

伊野