


カーポート 施工概略図

YKK AP レイナポートグラン 積雪~20cm対応
 幅= 2,400mm
 奥行= 5,052mm
 色： プラチナステン
 屋根材： 熱線遮断ポリカーボネート(クリアマット)
 柱仕様： ハイルフ柱仕様 (有効高 約2,350mm)

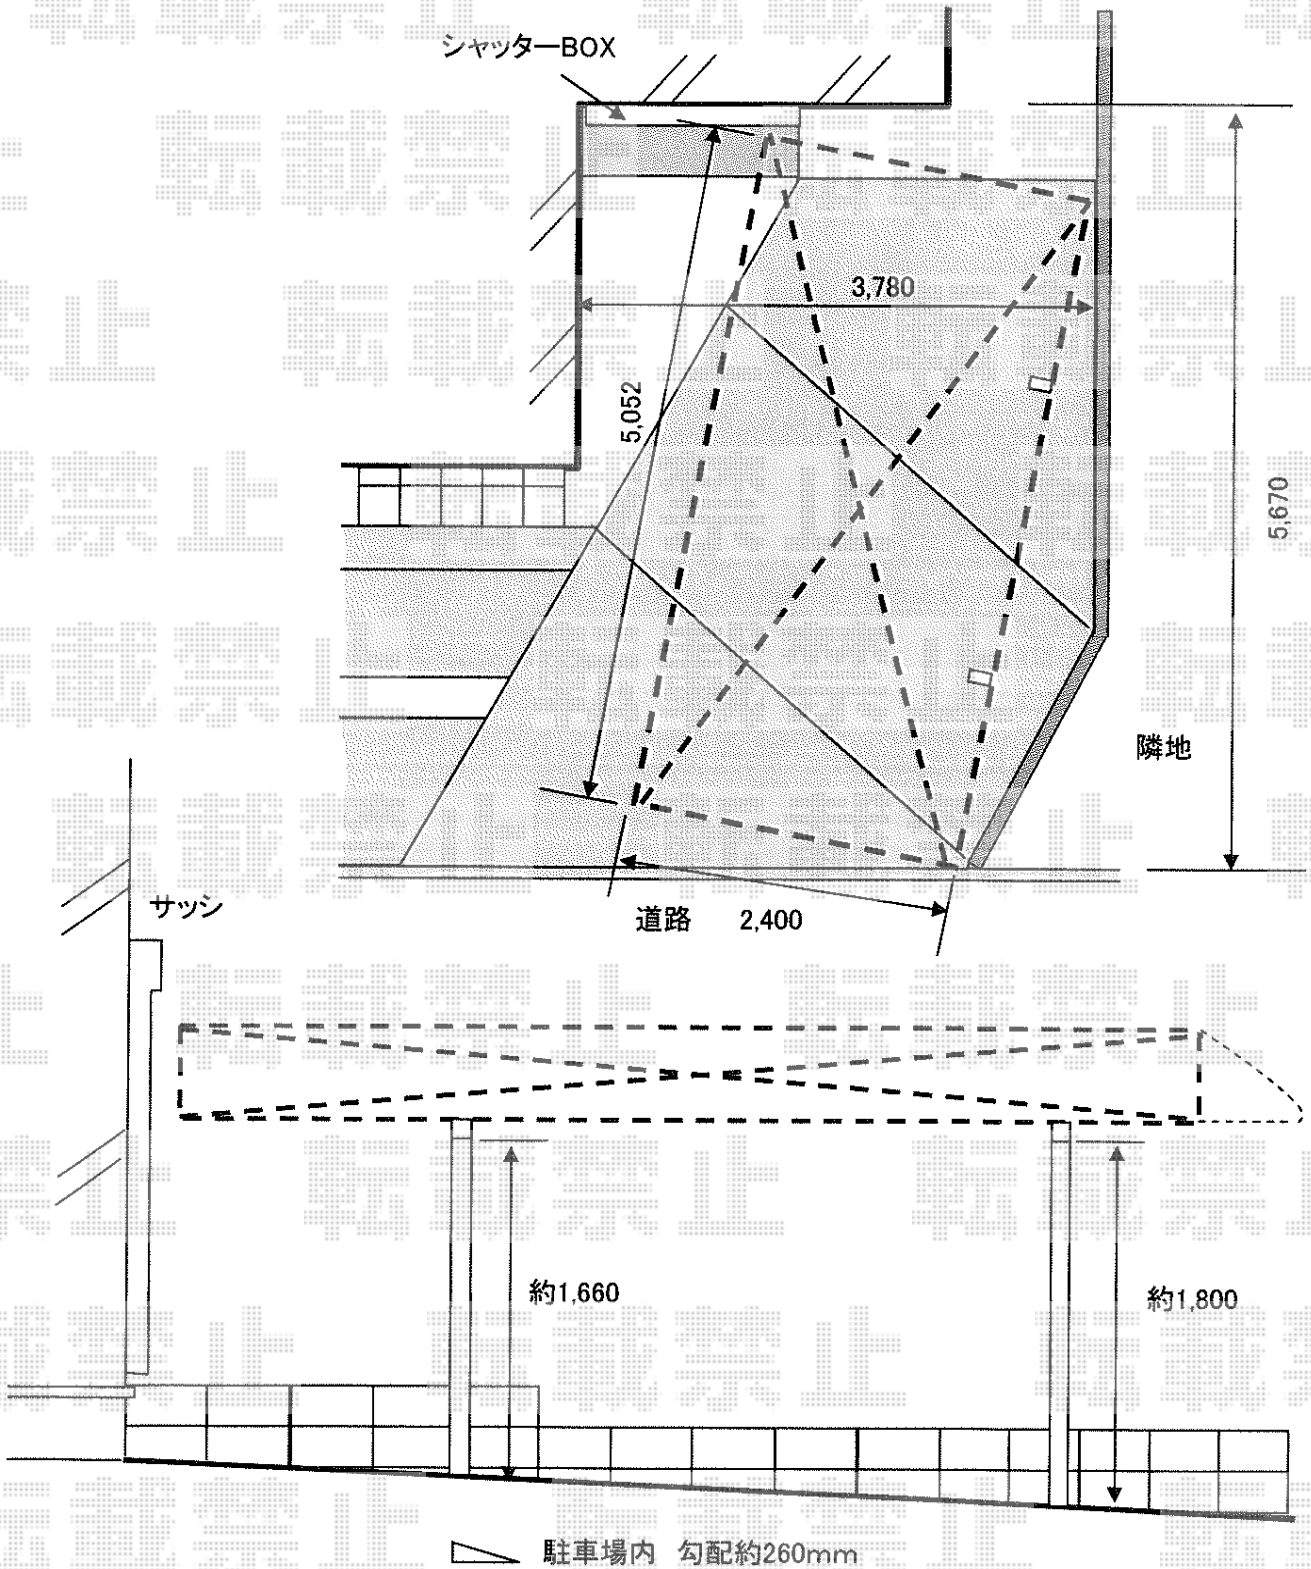

※標準柱のイメージとなります

2017-4-399599	担当者	伊野
---------------	-----	----