


## フェンス 施工概略図

YKK AP 【A】 シンプレオフェンス13型 目隠しルーバー 2段支柱 自立建て用（パネル1段）  
 本体1枚 (W×H) = (1,975×1,200mm) × 5枚  
 自立建て用2段支柱： T190 × 6本  
 エンドキャップ： × 1セット  
 色： ブラウン

LIXIL 【B】 ハイグリッドフェンスUF8型 フリーポールタイプ  
 本体1枚 (W×H) = (2,000×800mm) × 4枚  
 スチール柱： T-8 × 5本  
 小口キャップ： × 1セット  
 色： オータムブラウン

【B】

【A】

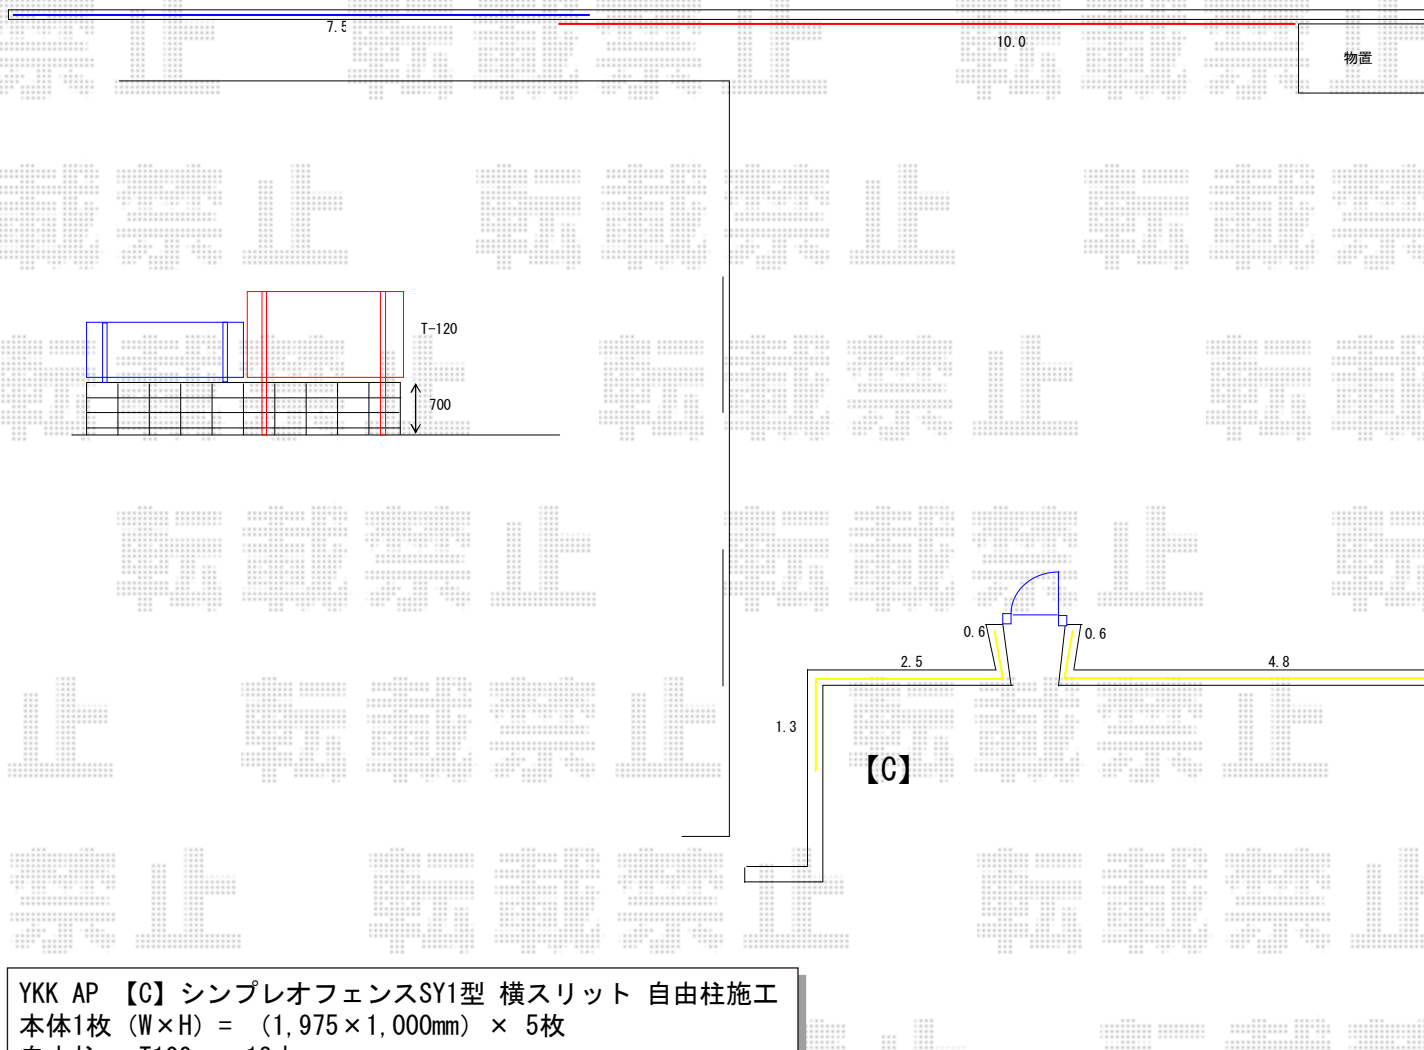

YKK AP 【C】 シンプレオフェンスSY1型 横スリット 自由柱施工  
 本体1枚 (W×H) = (1,975×1,000mm) × 5枚  
 自由柱： T100 × 13本  
 目隠しコーナー継手： T100 × 3セット  
 端部カバー： T100 × 5セット  
 エンドキャップ： × 2セット  
 色： ブラウン

YKK AP シンプレオ門扉1型 横格子 片開き 門柱使用  
 扉幅 = 600mm 扉高 = 1,000mm  
 色： ブラウン 錠： 【仮】 打掛錠1型  
 開き： 内開き

2017-4-401101

担当者

伊野