


エクステリア工事 施工概略図

積水樹脂 【A】メッシュフェンス G10-R 自在柱
 本体1枚 (W×H) = (2,000mm×600mm) × 15枚
 支柱: #600 × 17本
 支柱金具: #600 × 17セット
 パネルコーナー金具: #600 × 1セット
 色: ホワイト

イナバ物置 【D】ネクスタ 一般型 1790×1790×2020
 間口= 1,790mm
 奥行= 1,790mm
 高さ= 2,020mm
 色: フレンドリーホワイト
 屋根タイプ: 標準型
 耐荷重タイプ: 一般型
 棚タイプ: 標準棚タイプ
 数量: 1台

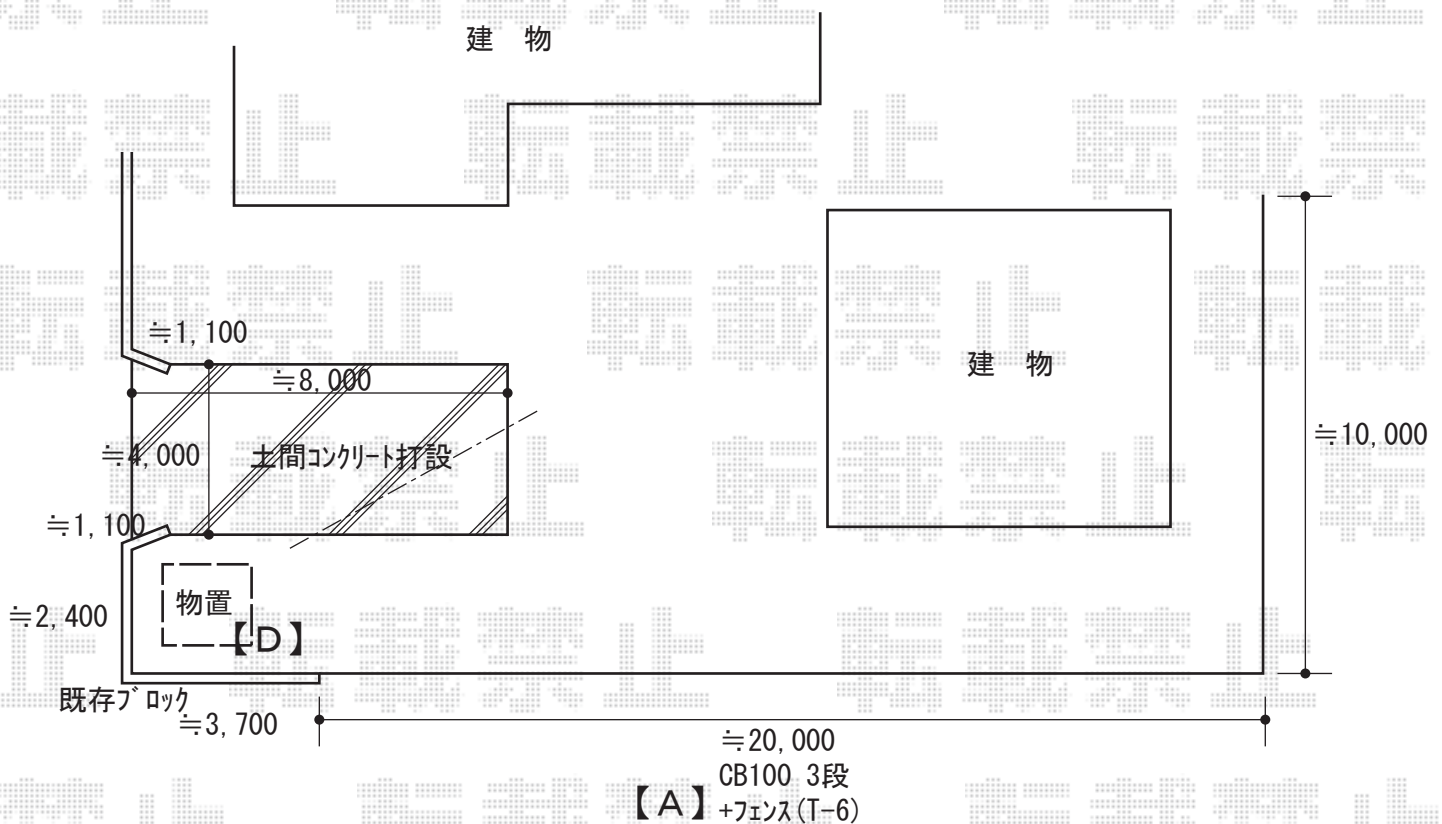

2017-4-401368

担当者

田中