エクステリア工事　施工概略図

積水樹脂 【7300部のみ】メッシュフェンス G10
自在柱 高尺タイプ
本体1枚（W×H）＝（2,000mm×1,500mm）× 4枚
支柱： #1500B× 5本
支柱金具： #1500B× 5セット
保護キャップ： 1セット
色： ホワイト

積水樹脂 メッシュフェンスG10 門扉 片開き 柱使用
扉幅 = 835mm
扉高 = 800mm
色： ホワイト
開き： 内開き

積水樹脂 メッシュフェンス G10 自在柱 m販売
本体1枚（W×H）＝（2,000mm×800mm）×39枚分
支柱・支柱金具： #800×40本・40セット
追加支柱： #800B 4本
追加支柱金具： #800B 4セット
パネルコーナー金具： #800B× 4セット
傾斜金具： #800B× 4セット
保護キャップ： 8セット
数量： #800× 78m分
色： ホワイト

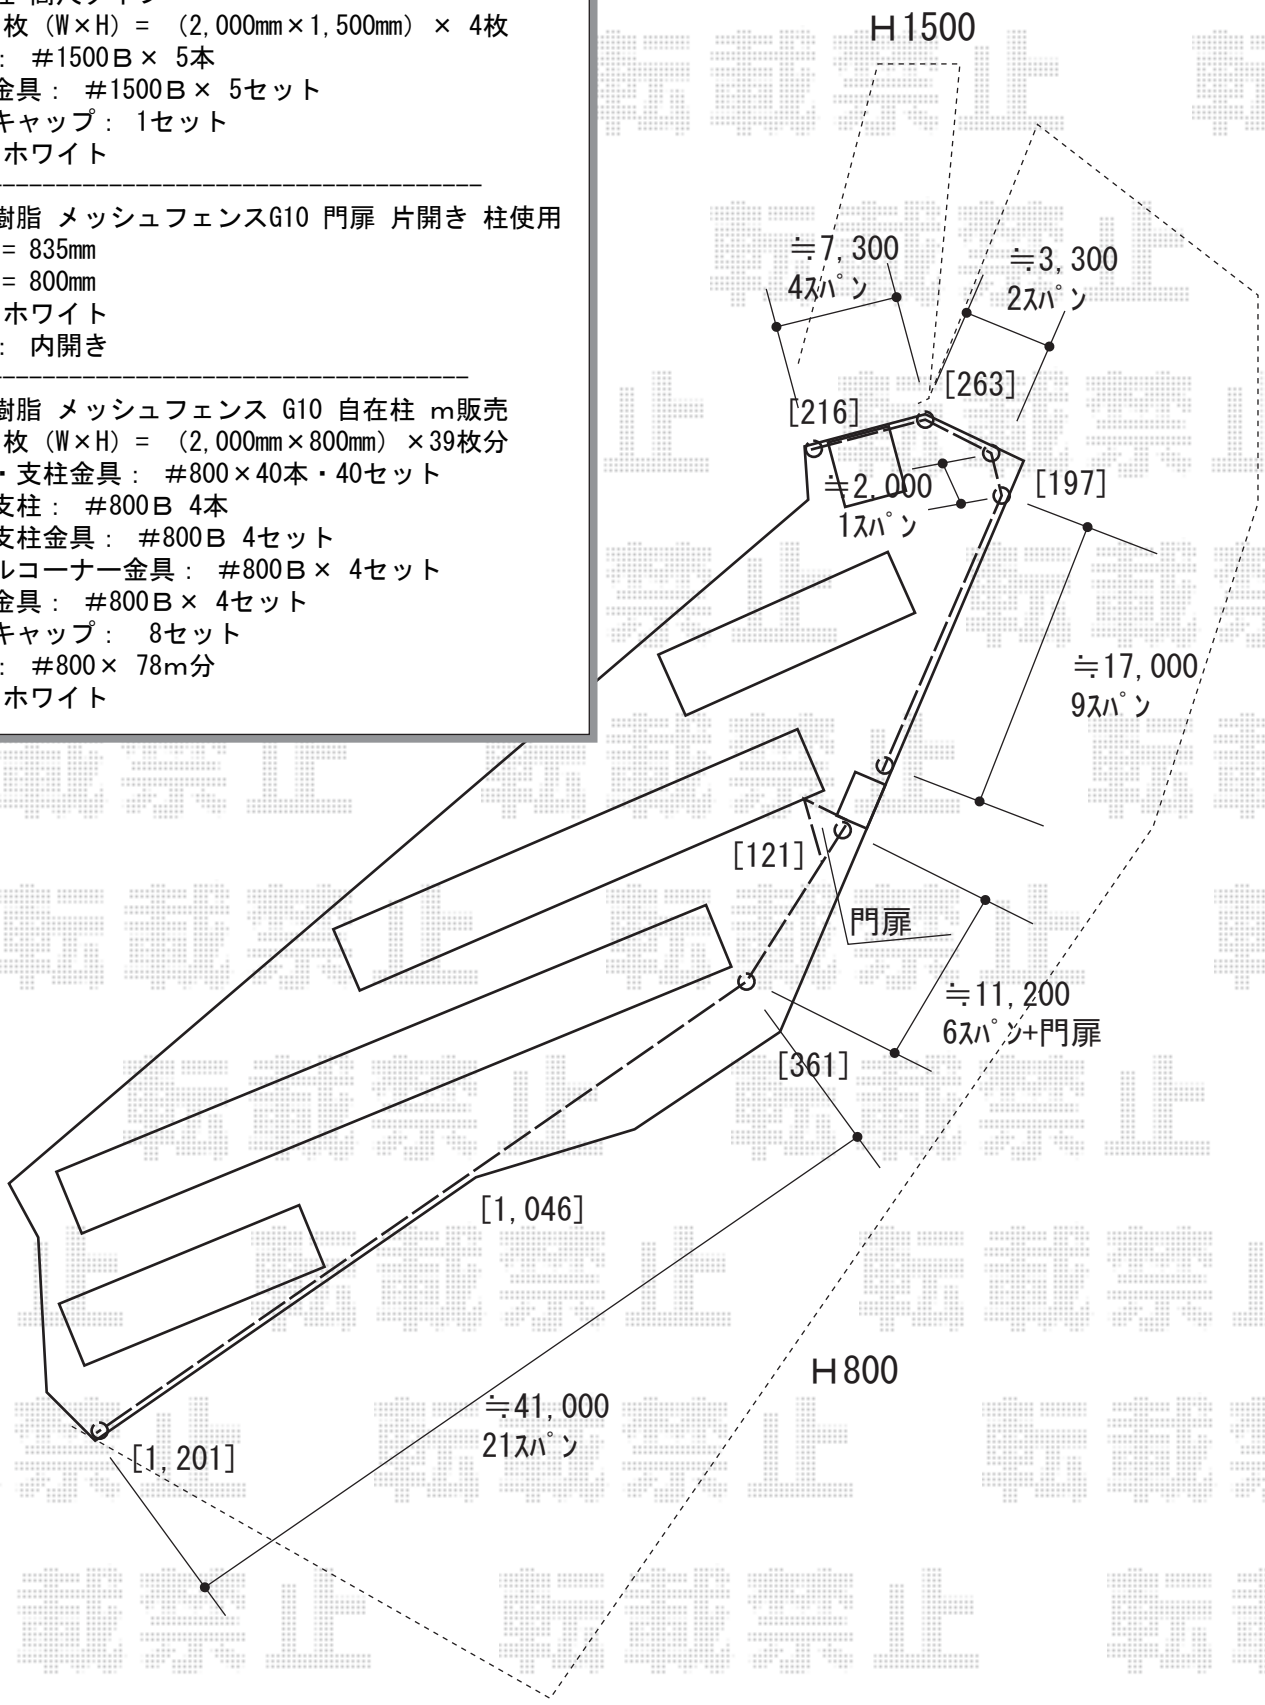

2017-4-402589	担当者	田中

エクスショップ

現場状況や作図制限により概略図の内容と多少の違いが生じることがございます。
施工時は、現場優先とさせて頂きたく思いますので、お立会い頂き、最終のご指示のほど、何卒、宜しくお願い致します。

全ての著作権はエクスショップに帰属します。当社とのお取引目的以外の使用・複製・転載は如何なる場合も禁止しております。