


フェンス 施工概略図

LIXIL (TOEX) ライシスフェンス11型 フリーポールタイプ
本体1枚 (W×H) = (1,979.5×1,000mm) × 2枚
柱: T-10 × 3本
部品セット: 3セット
端部カバー: T-10・切詰用 × 1セット
端部キャップ: 1セット
色: ブロンズ

※最終図面についてご確認ください

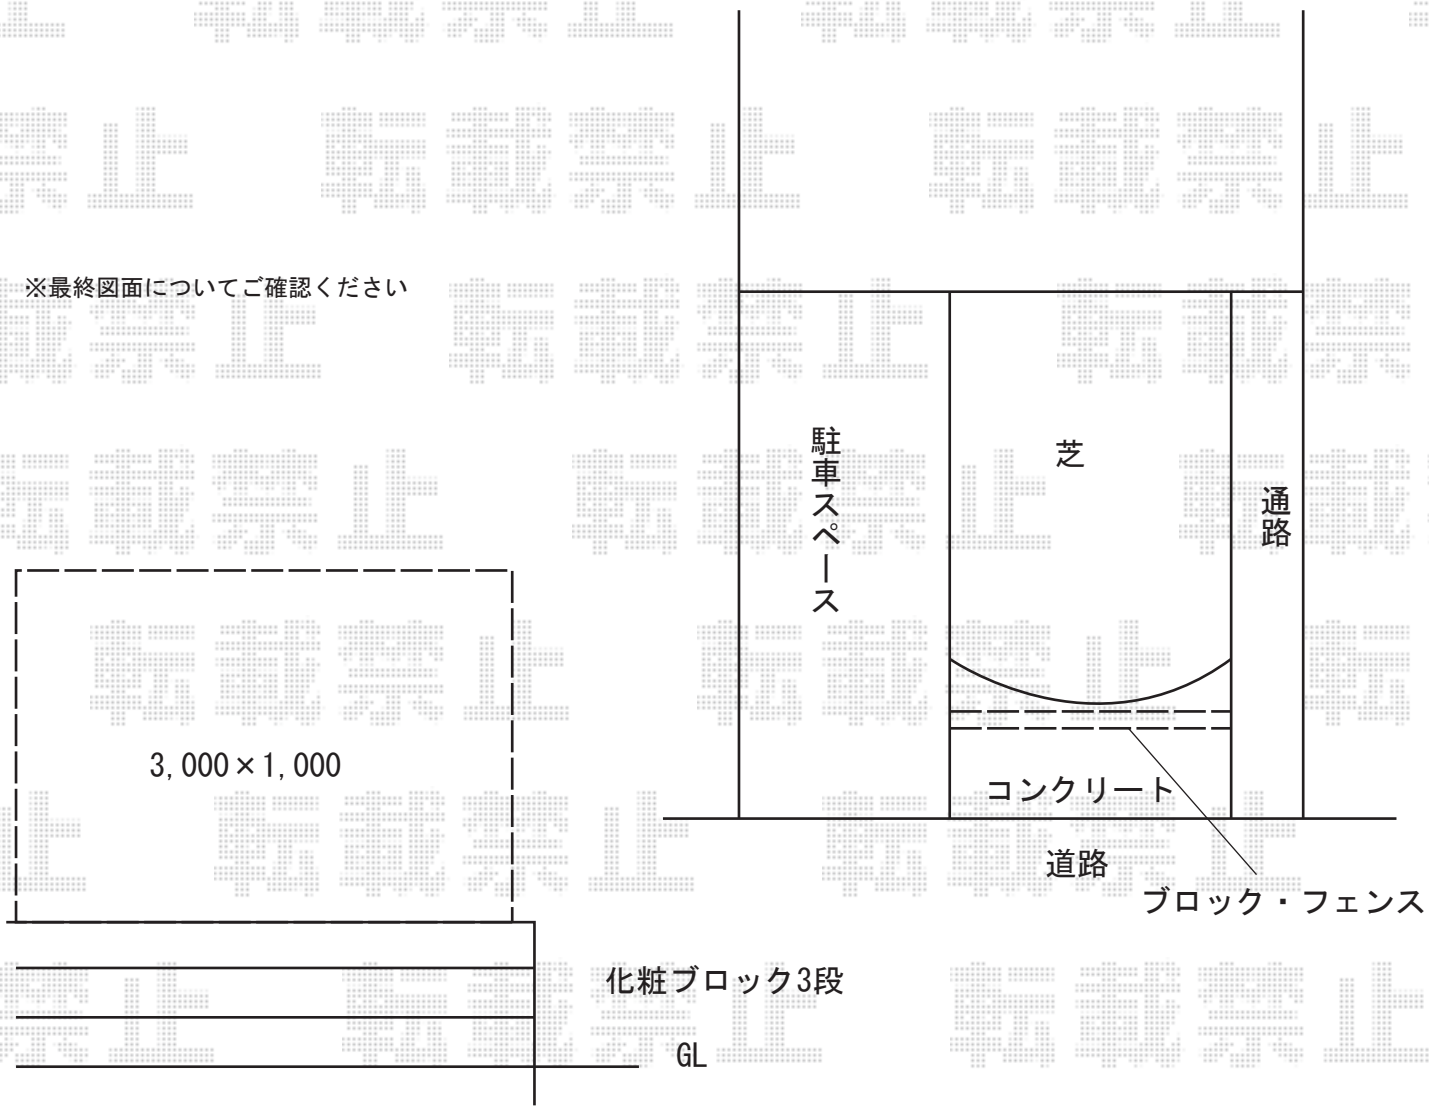

2017-4-405302

担当者

田中