



エクステリア工事 施工概略図

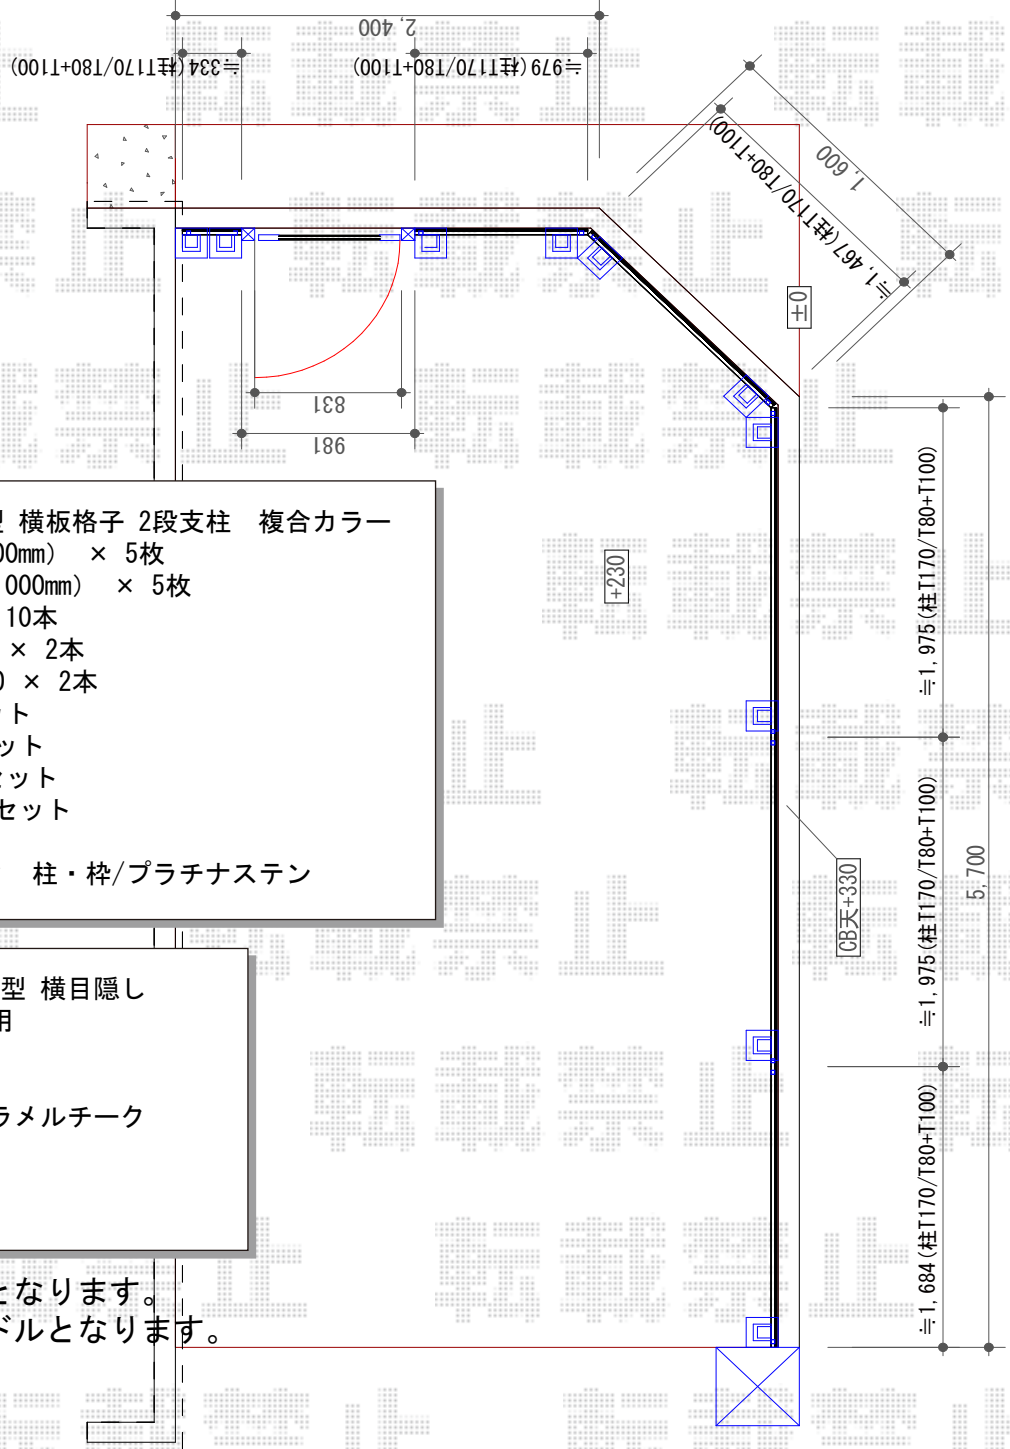

YKK AP ルシラスフェンスH02型 横板格子 2段支柱 複合カラー
 本体1枚 (W×H) = (1,975×800mm) × 5枚
 本体1枚 (W×H) = (1,975×1,000mm) × 5枚
 自立建て用2段支柱 : T170 × 10本
 格子付きコーナー継手 : T80 × 2本
 格子付きコーナー継手 : T100 × 2本
 格子キャップ : T80 × 1セット
 格子キャップ : T100 × 1セット
 たて骨ユニット : T80 × 4セット
 たて骨ユニット : T100 × 4セット
 エンドキャップ : 4セット
 色 : パネル/キャラメルチーク 柱・枠/プラチナステン

YKK AP ルシラス門扉 CW04型 横目隠し
 片開き 複合カラー 門柱使用
 扉幅 = 800mm
 扉高 = 1,200mm
 色 : プラチナステン+キャラメルチーク
 錠 : 打掛錠1型
 開き : 内開き
 吊元 : 外観左吊り元

※門扉の開閉は図面と逆となります。
 外観左吊り元 右ハンドルとなります。

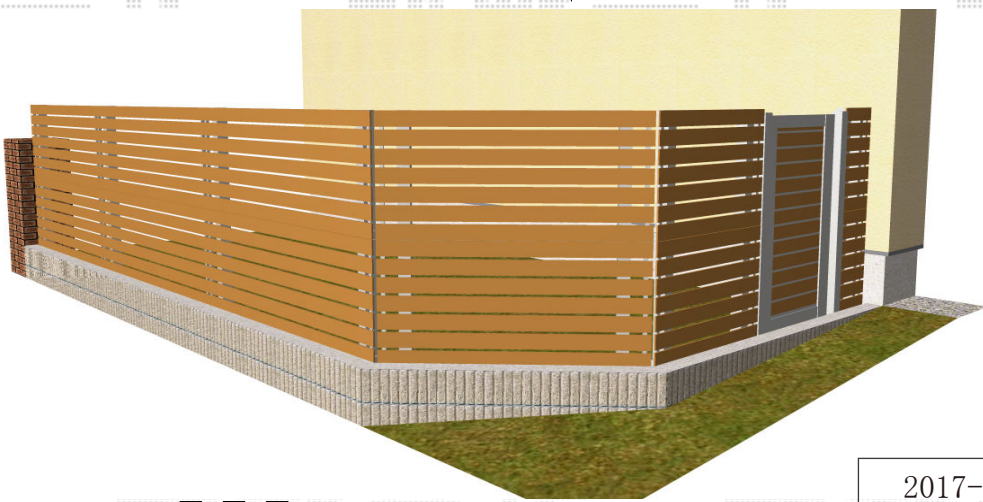

2017-5-406973	担当者	田中
---------------	-----	----