
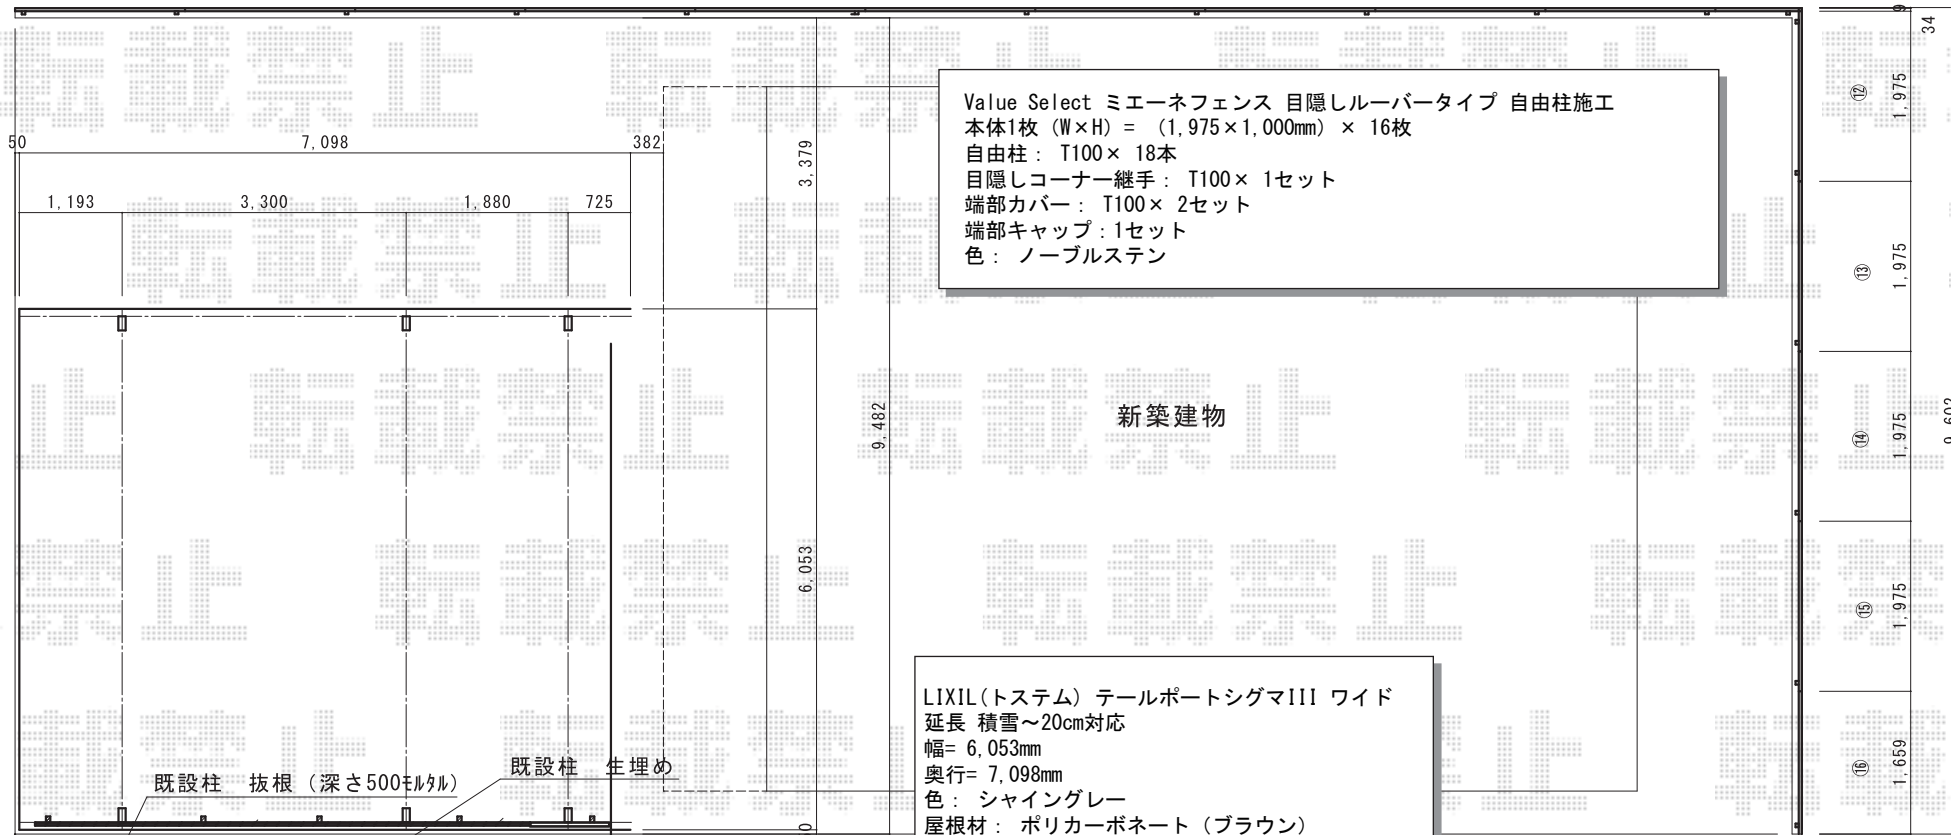


エクステリア工事 施工概略図

20,760

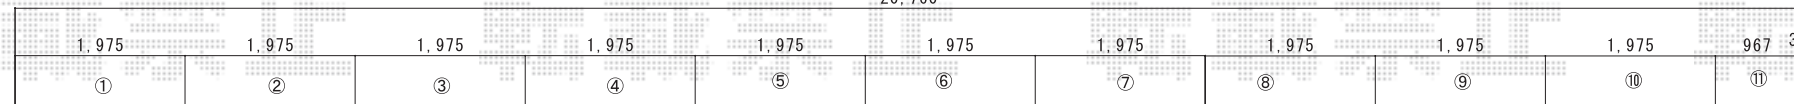

Value Select ミエーネフェンス 目隠しルーバータイプ 自由柱施工
 本体1枚 (W×H) = (1,975×1,000mm) × 16枚
 自由柱: T100× 18本
 目隠しコーナー継手: T100× 1セット
 端部カバー: T100× 2セット
 端部キャップ: 1セット
 色: ノーブルステン

LIXIL(トステム) テールポートシグマIII ワイド
 延長 積雪~20cm対応
 幅= 6,053mm
 奥行= 7,098mm
 色: シャイングレー
 屋根材: ポリカーボネート (ブラウン)
 柱仕様: ロング柱23仕様 (有効高 約2,300mm)

LIXIL(トステム) テールポートシグマIII ワイド
 サイドパネル 1段 ※片面
 奥行サイズ: 57+14タイプ用
 高さ= H1000
 色: シャイングレー
 パネル材: ポリカーボネート (ブラウン)
 柱仕様: ロング柱23仕様/間柱5本

既設柱 抜根 (深さ500mm)
 既設柱 生理め