


カーポート  
施工概略図

三協アルミ ダブルフェース 背面支持タイプ 積雪~20cm対応  
幅= 5,385mm  
奥行= 5,872mm  
色 : アーバングレー  
屋根材 : 熱線遮断ポリカーボネート (かすみ調)  
柱仕様 : ロング柱仕様 (2,400mm)

三協アルミ ダブルフェース サポートセット (着脱式) H24用 3本入り×1セット  
色 : アーバングレー

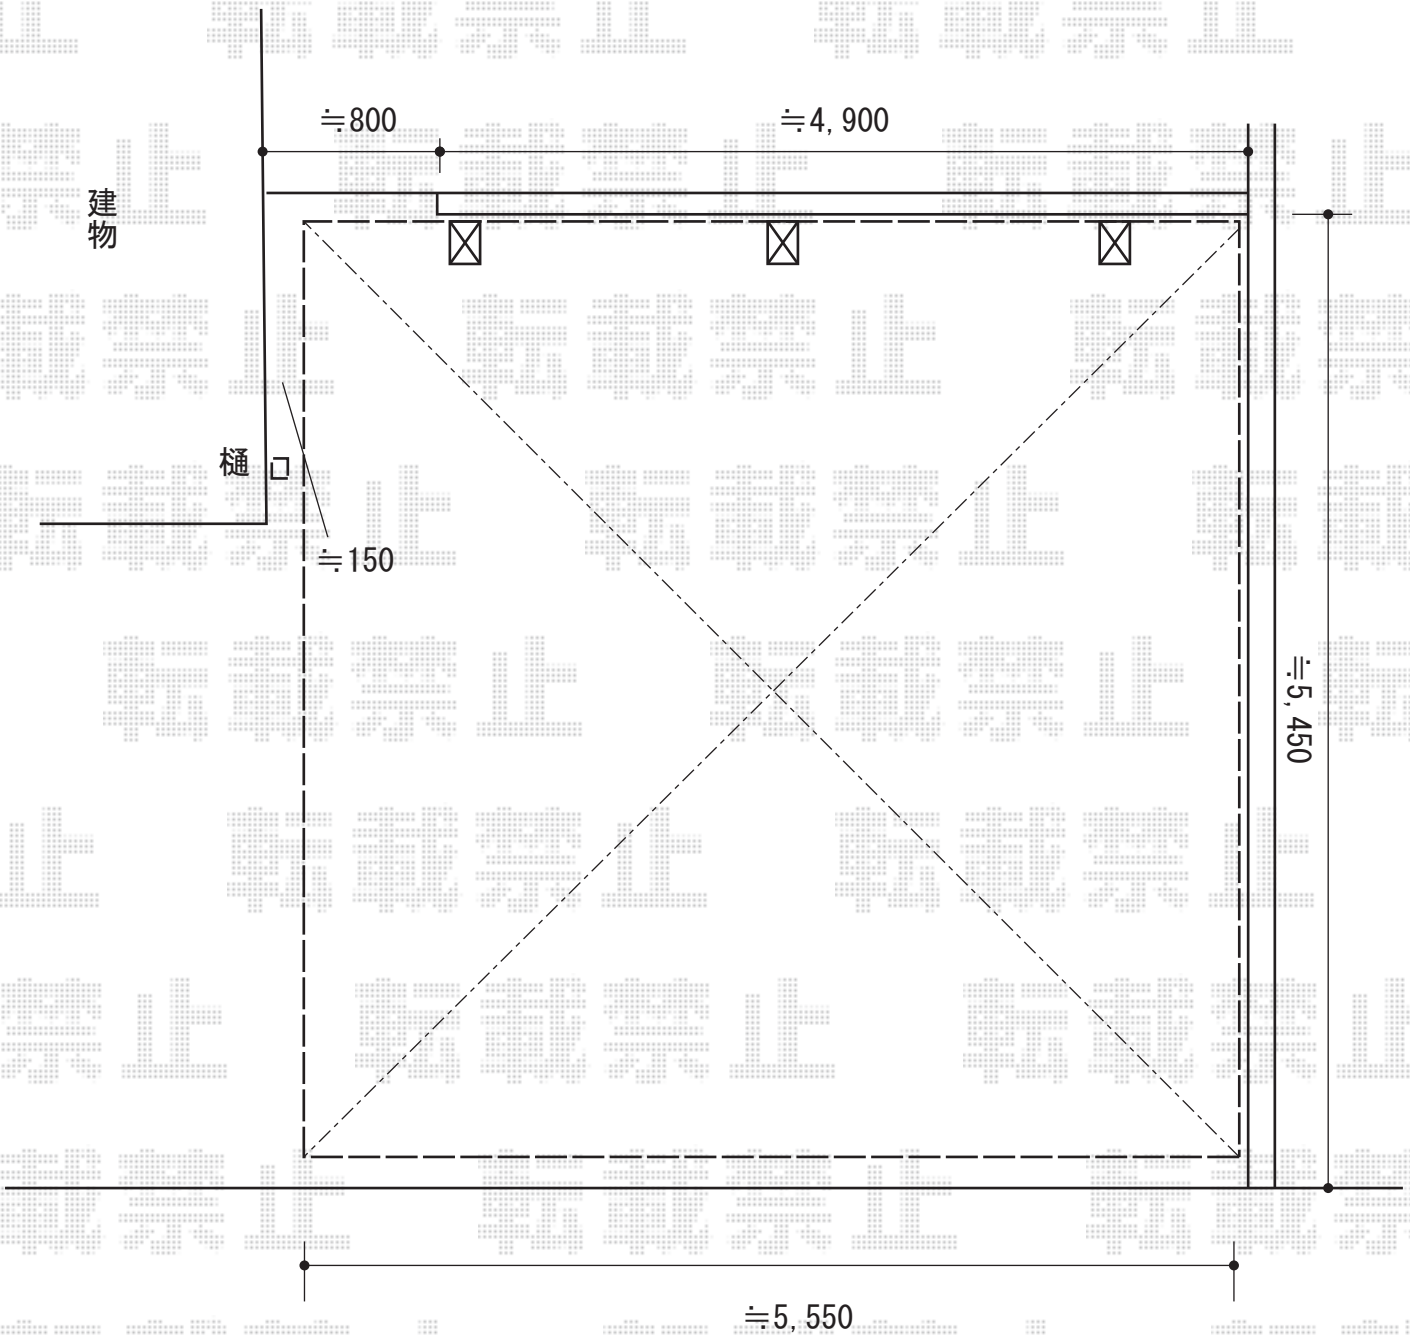

2017-5-415639

担当者

松本