


エクステリア工事 施工概略図

YKK AP ルシアス門扉BW04型 たて板張り(鋳あり) 両開き親子 木調カラー 門柱使用
扉幅 =400+1000mm/扉高 =1,600mm/色 : キャラメルチーク/錠 : 打掛錠1型/開き : 内開き

F&F タテイタスタイル 120サイズ 隙間20mm (ベーシック)
板 : T20/120サイズ ×79枚/柱 (アルミ形材) : 60角/L2415×12本
横棧 : L2000×20セット/横棧 : L1000×4セット
色 : 本体=ノーブルブラウンNB、柱・横棧=MブラウンMB

F&F 工場ユニットフェンス ハイシールド
本体A : W1000×H1755×6枚/中間柱 : L2350 35角×5本
端部柱 (端部板付) : L2350 35角×2本/中間笠木 : L1000×100×15×4セット
端部・コーナー笠木 : L1100×100×15×2セット/笠木ジョイントカバー : ×5セット
本体=ノーブルブラウンNB、柱・横棧=MブラウンMB

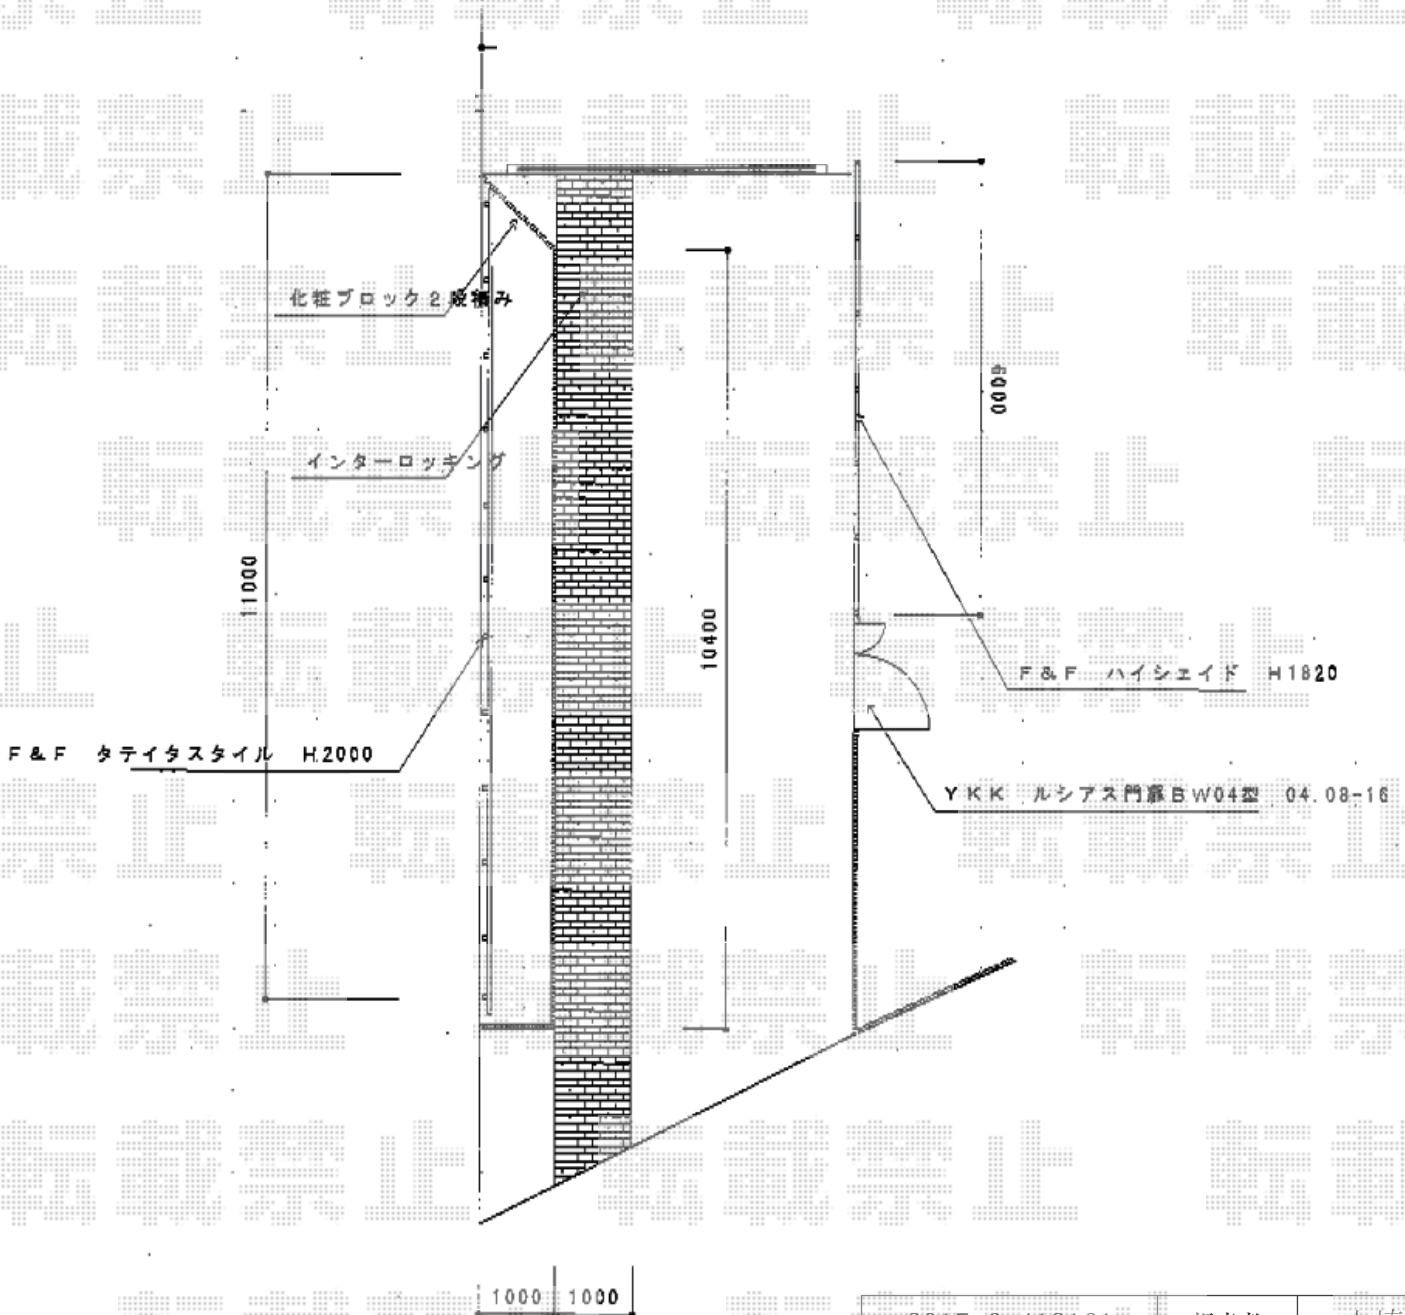

2017-6-418161

担当者

山崎