


エクステリア工事 施工概略図

YKK AP ルシアス門扉BW04型 たて板張り(鋳あり) 両開き親子 木調カラー 門柱使用
扉幅 =400+1000mm/扉高 =1,600mm/色: キャラメルチーク/錠: 打掛錠1型/開き: 内開き

F&F タテイタスタイル 120サイズ 隙間20mm (ベーシック)
板: T20/120サイズ ×79枚/柱 (アルミ形材): 60角/L2415×12本
横棧: L2000×20セット/横棧: L1000×4セット
色: 本体=ノーブルブラウンNB、柱・横棧=MブラウンMB

F&F 工場ユニットフェンス ハイシールド
本体A: W1000×H1755×6枚/中間柱: L2350 35角×5本
端部柱(端部板付): L2350 35角×2本/中間笠木: L1000×100×15×4セット
端部・コーナー笠木: L1100×100×15×2セット/笠木ジョイントカバー: ×5セット
本体=ノーブルブラウンNB、柱・横棧=MブラウンMB

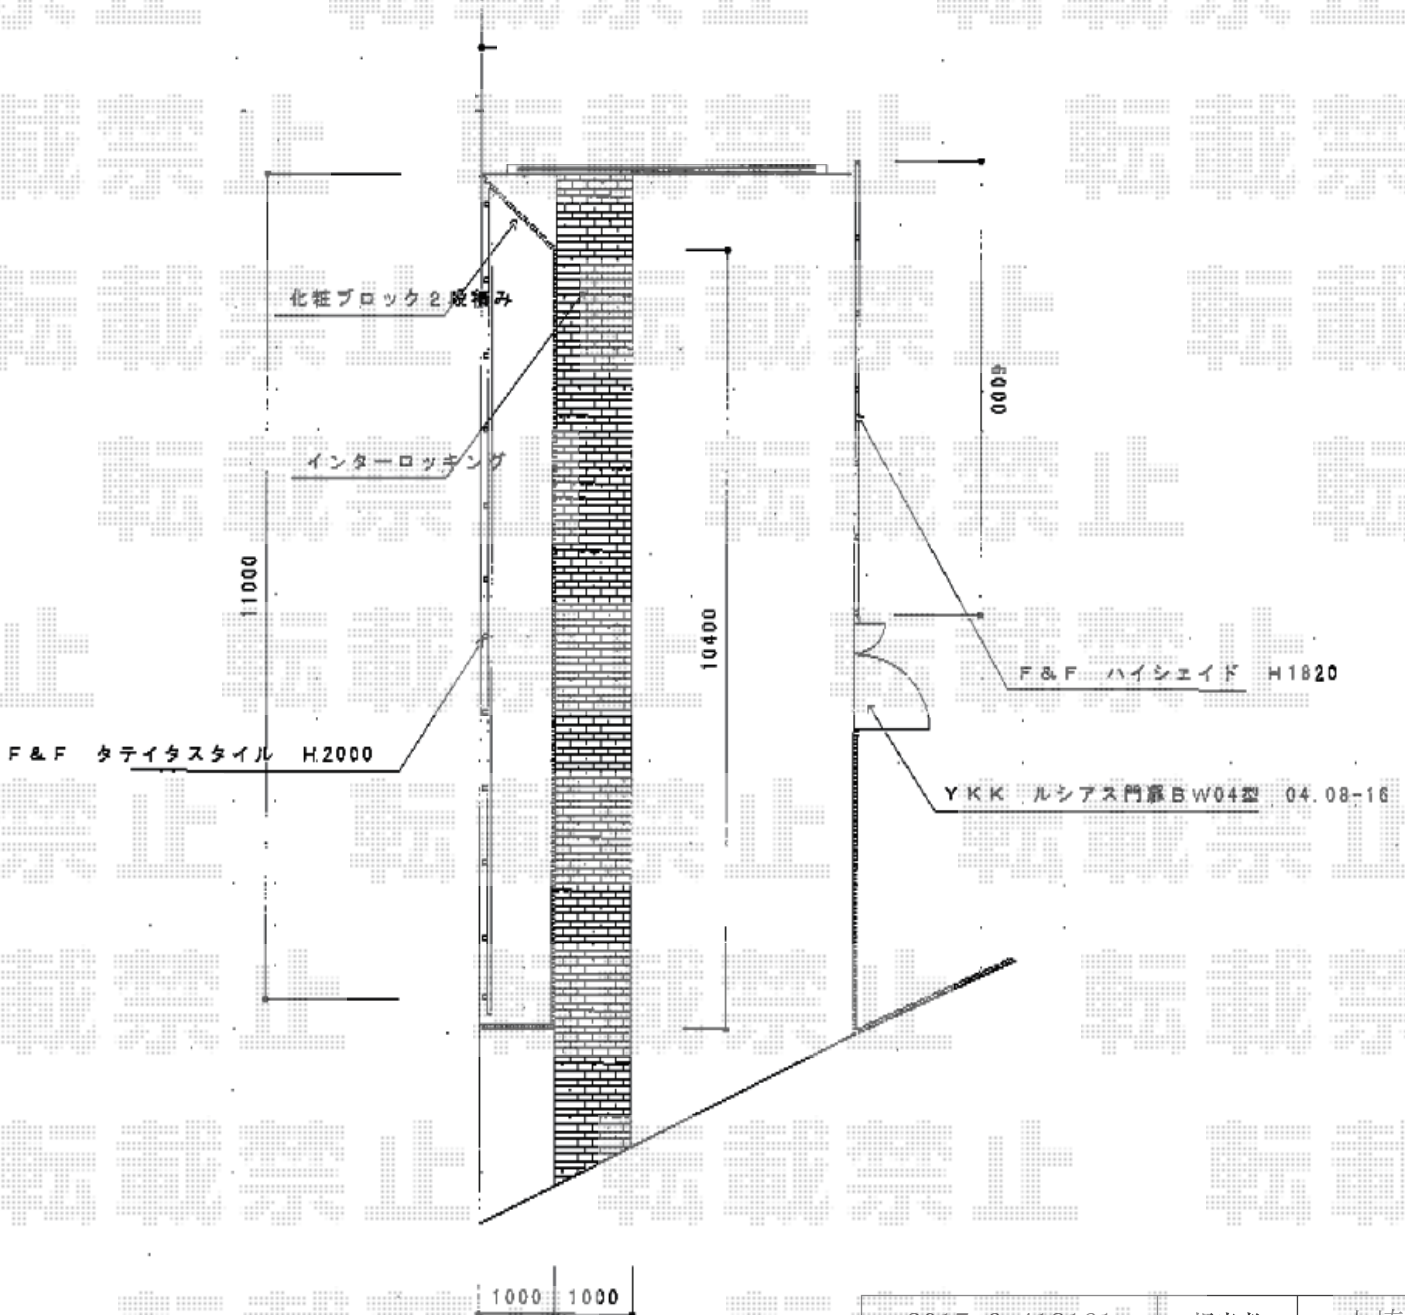

2017-6-418161

担当者

山崎