


カーポート 施工概略図

LIXIL ネスカF (フラットスタイル) 積雪~20cm対応
 幅= 2,992mm
 奥行= 5,734mm
 色: ブラック
 屋根材: ポリカーボネート (クリアマット・すりガラス調)
 柱仕様: ロング柱25仕様 (有効高 約2,500mm)

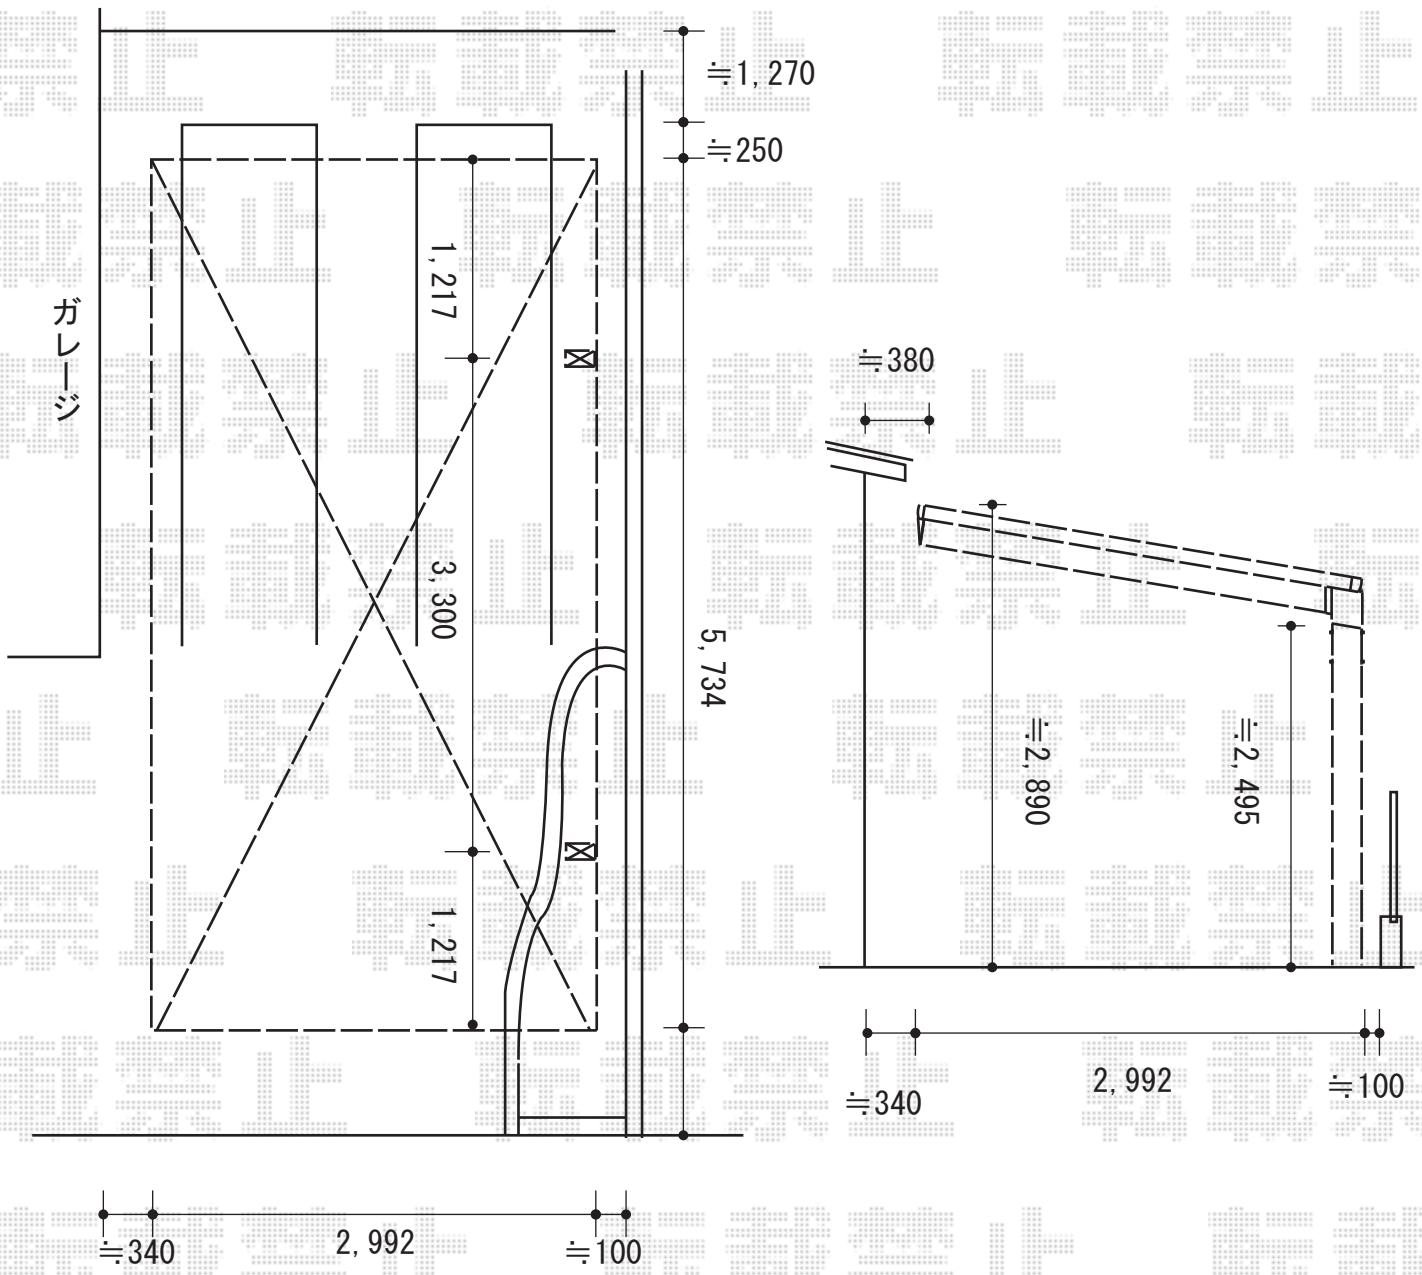

2017-6-418545	担当者	酒井
---------------	-----	----