



ウッドデッキ工事 施工概略図

YKK AP リウッドデッキ 200
 間口= 2.0間 (3,651mm)
 出幅= 7尺 (2,120mm)
 色: レッドブラウン
 床板: 縦貼り
 幕板: 標準幕板
 束柱: Tタイプ(400~550mm) (色: プラチナステン)

YKK AP リウッドデッキ200 床下囲い 2段
 幕板: 21-2 × 2セット
 幕板: 36-2 × 1セット
 コーナーキャップ: 4セット
 木柱: 3セット
 床下囲いベース材: 3セット
 アルミ製束柱 (2本): Tタイプ × 1セット
 色: レッドブラウン (束柱色: プラチナステン)

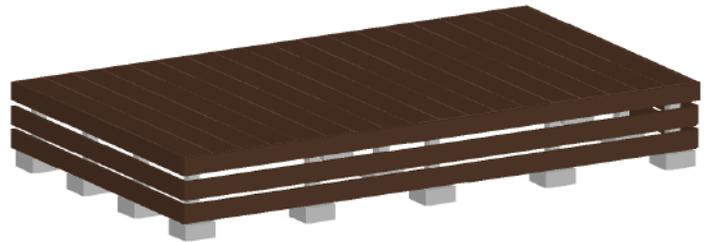

YKK AP ルシアスフェンスH02型 横板格子 木調カラー 2段支柱 自立建て用
 本体1枚 (W×H) = (1,975×800mm) × 10枚
 自立建て用2段支柱: T150 × 7本
 エンドキャップ: 2セット
 格子付きコーナー継手: T80 × 2セット
 たて骨ユニット: T80用 × 2セット
 色: 横板格子 ショコラウォールナット/枠・柱 カームブラック

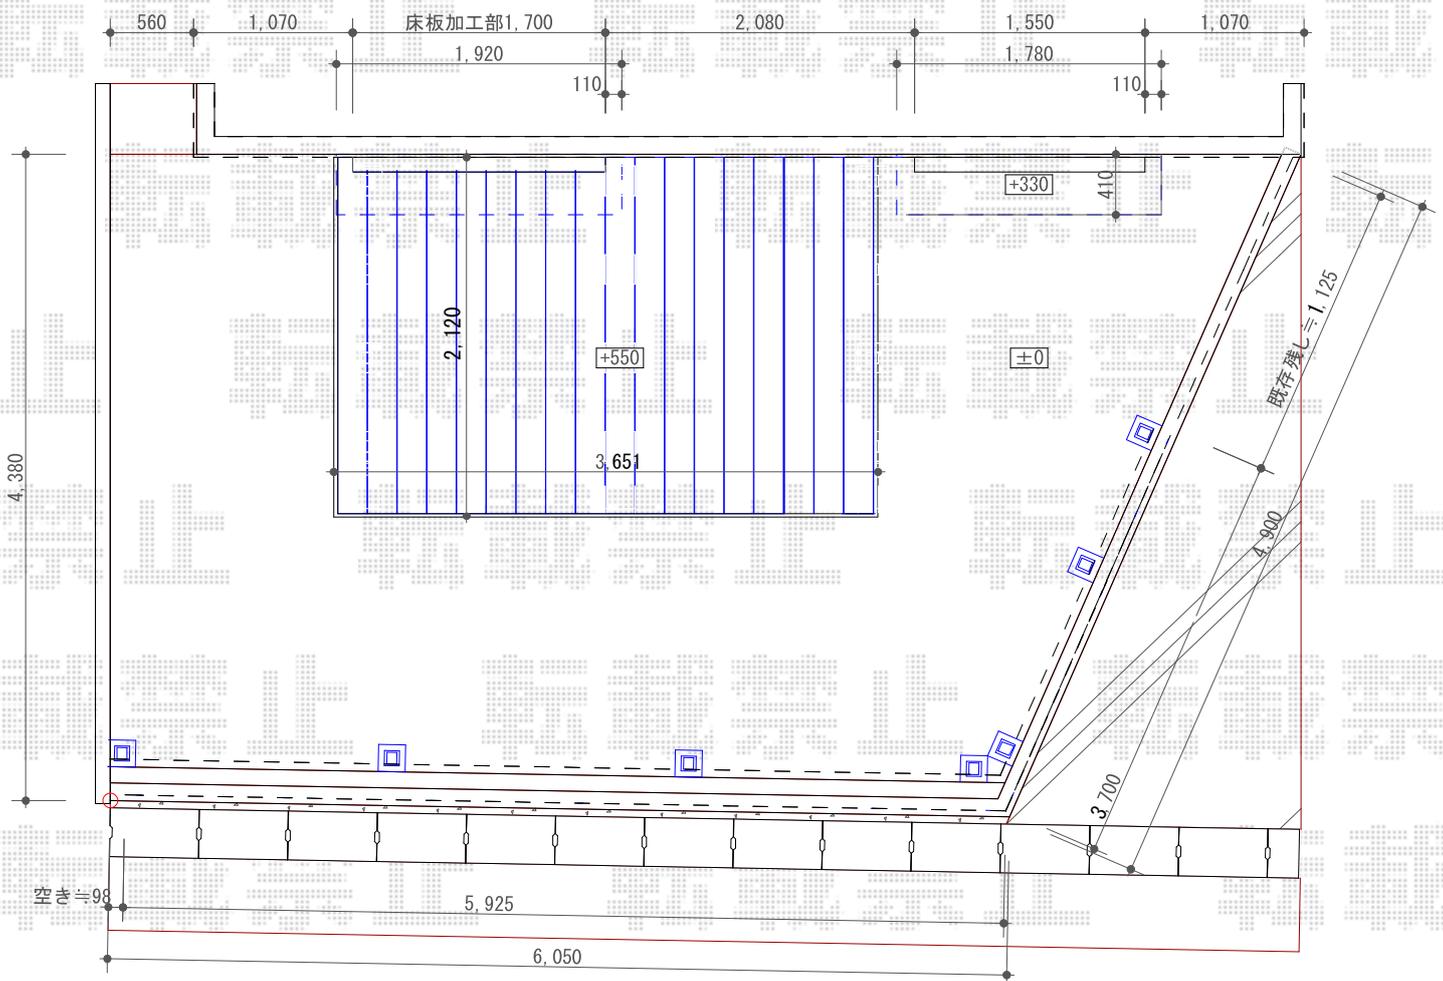

2017-6-418895

担当者

木附