


エクステリア工事 施工概略図

[ディーズガーデン] アルファウッド アメリカンタイプ 縦張り 隙間20mm ※柱・部材別途
 アルファウッド板：R-120タイプ・L900×115枚
 ネジセットA：16セット
 ワッシャーセット：縦張用×8セット
 色：アイボリー

三協アルミ α-Pro アルファプロ 汎用部材 ※アルファウッドフェンス用部材
 角材（柱用）：45×45×t2.1・L6000 5本
 ホロー材キャップ：45角用・樹脂製16セット *2個入
 角材（横桟用）：40×40×t2.1・L6000 6本
 アンクルピース：30×30×W30mm 15セット *10個入
 色：ホワイト

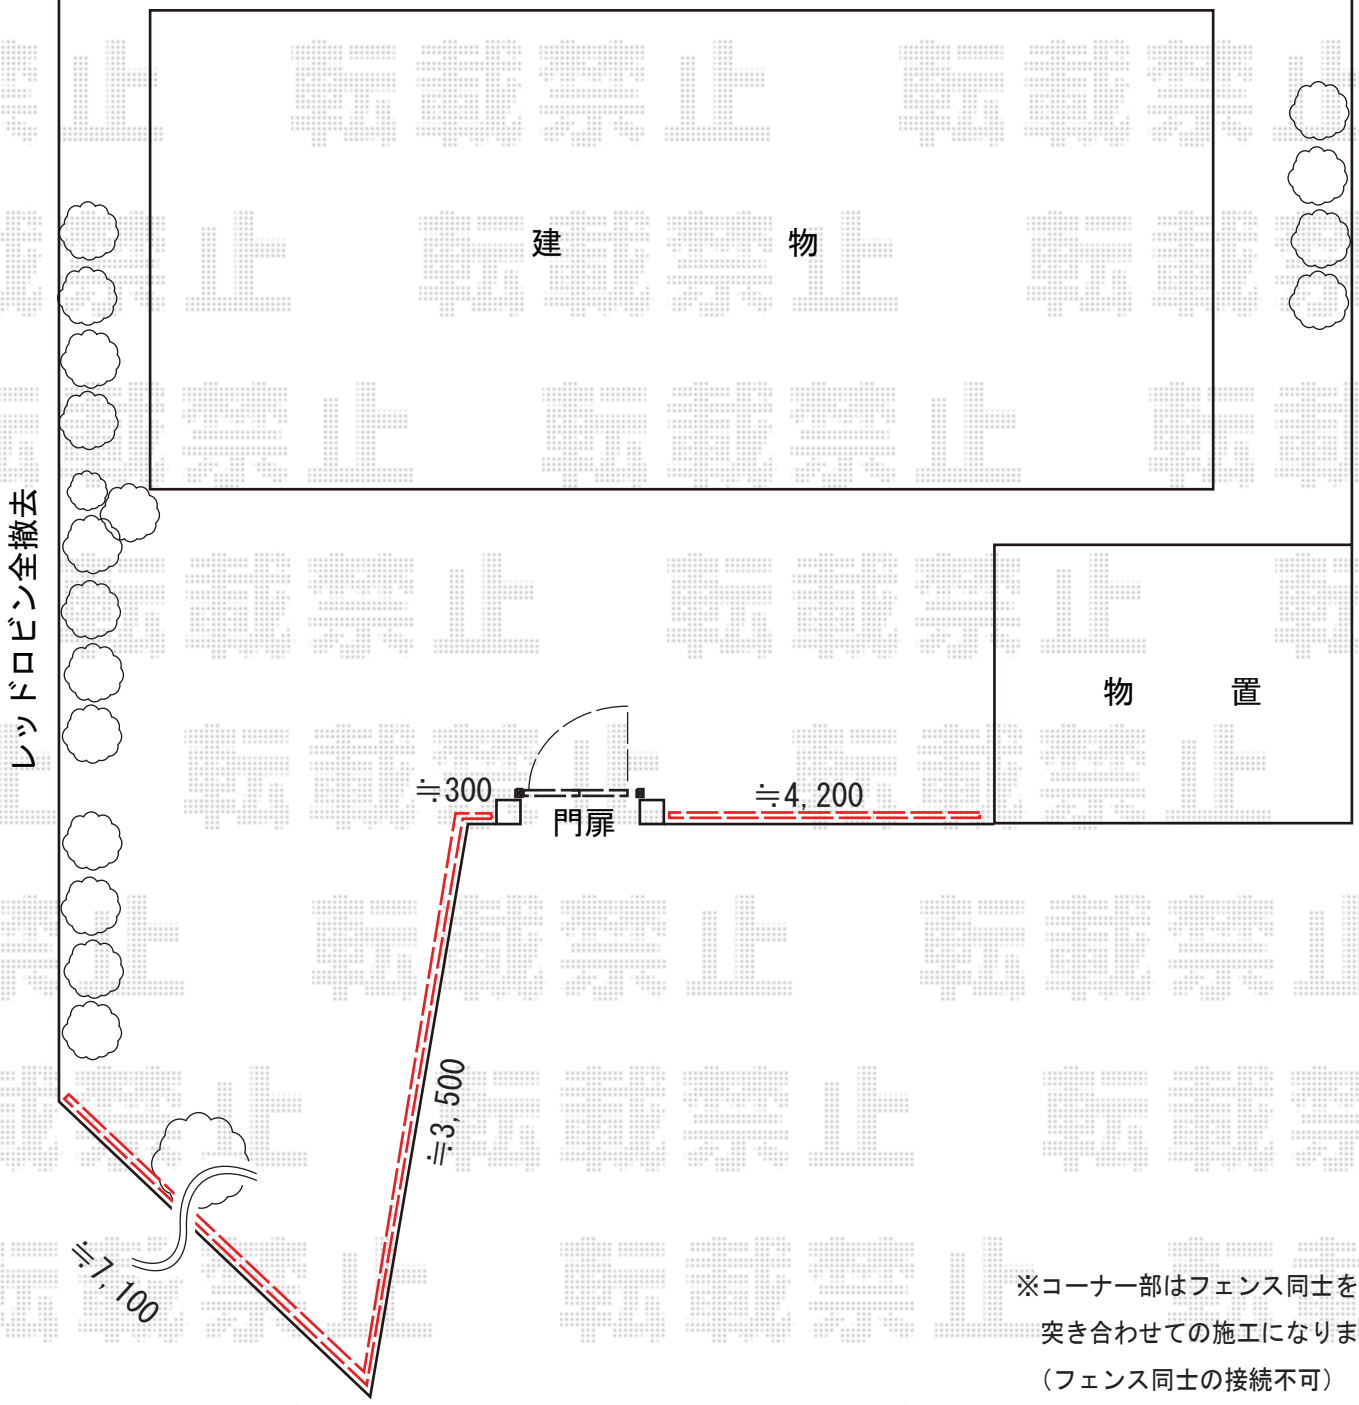

※コーナー部はフェンス同士を
 突き合わせての施工になります
 (フェンス同士の接続不可)

2017-6-420904	担当者	田中
---------------	-----	----