


フェンス 施工概略図

LIXIL (TOEX) ジオーナフェンス TS型 マテリアルカラー フリーポールタイプ
本体1枚 (W×H) = (1,979.5×1,200mm) × 8枚
柱 : T-12× 12本
継手部品 : T-12× 6セット
コーナー継手 : T-12× 3セット
コーナーポールA : T-12× 3セット
端部キャップ : T-12 × 1セット
色 : シャイングレー+ミディアムチェリー

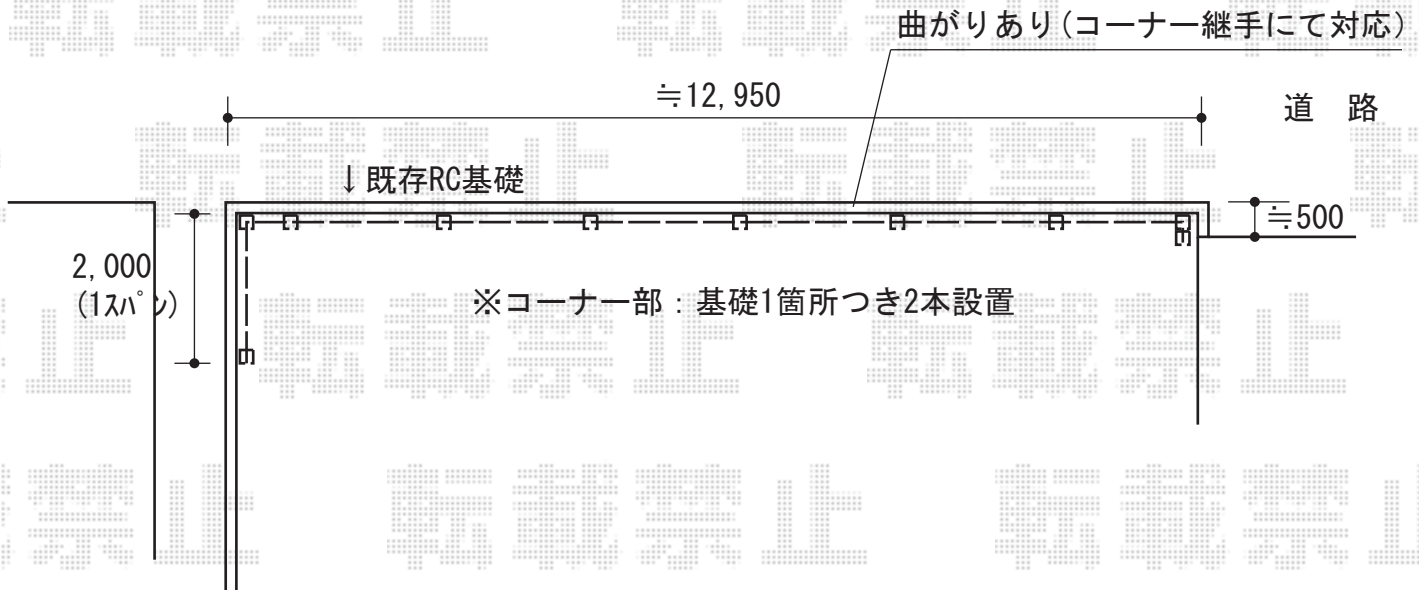

2017-6-421231

担当者

稲坂