


カーポート 施工概略図

三協アルミ ダブルフェース 側面支持タイプ 積雪~20cm対応
 幅= 5,385mm
 奥行= 5,104mm
 色： サンシルバー
 屋根材： 熱線遮断ポリカーボネート（ブルースモーク）
 柱仕様： ロング柱仕様（2,400mm）

三協アルミ ダブルフェース サポートセット（着脱式）H24
 色： サンシルバー

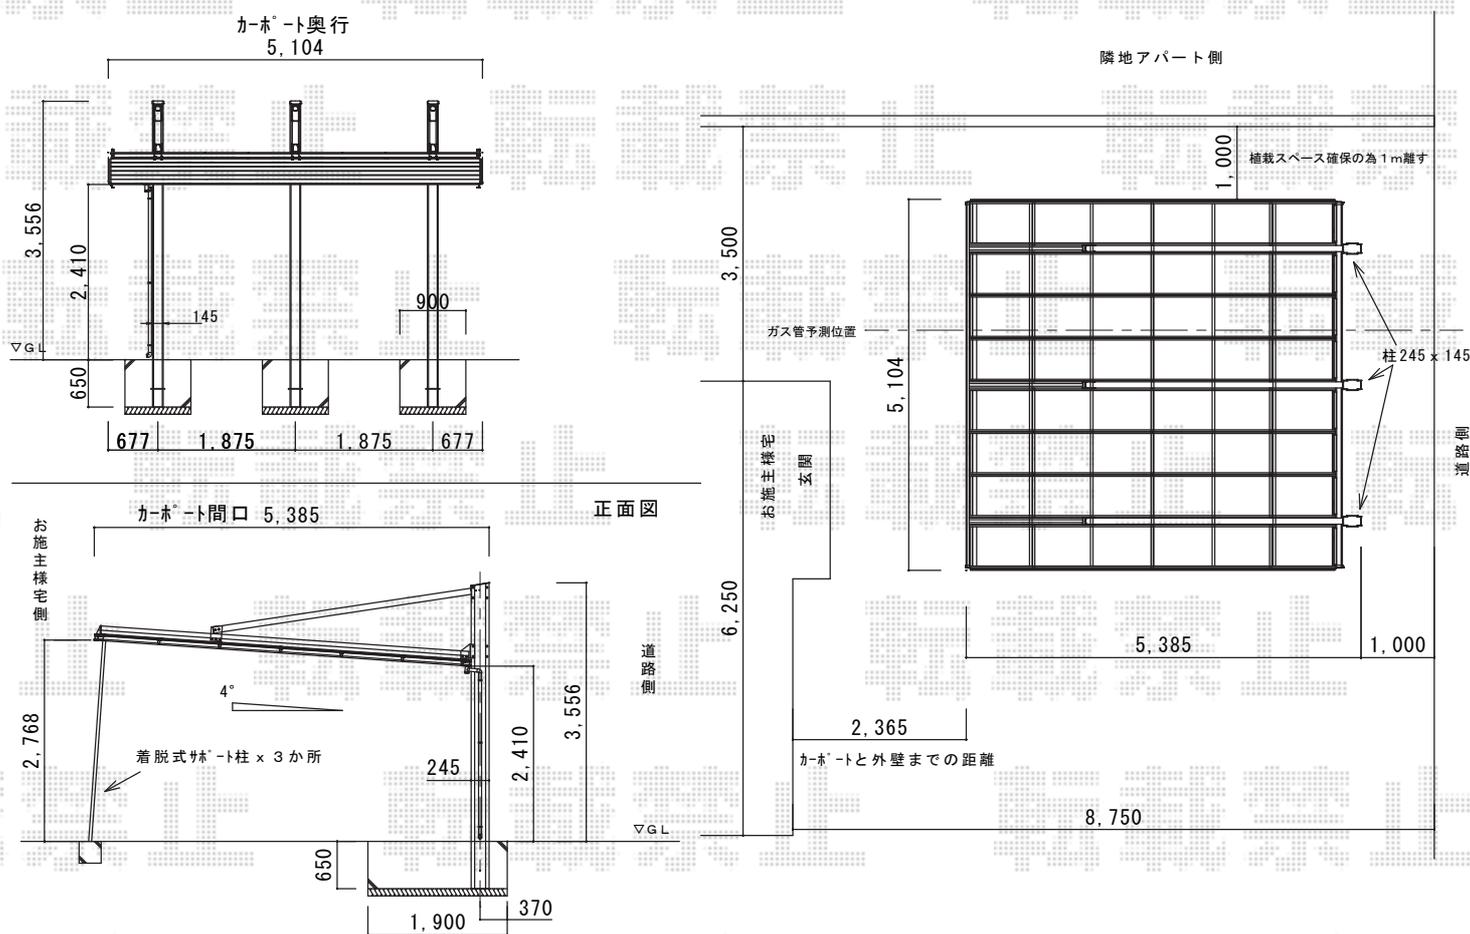

2017-7-425353	担当者	酒井
---------------	-----	----