


カーポート 施工概略図

YKK AP レイナワンポートグラン 積雪～20cm対応
幅= 2,738mm
奥行= 5,052mm
色： プラチナステン
屋根材： 熱線遮断ポリカーボネート(クリアマット)
柱仕様： 標準柱仕様 (有効高 約2,000mm)

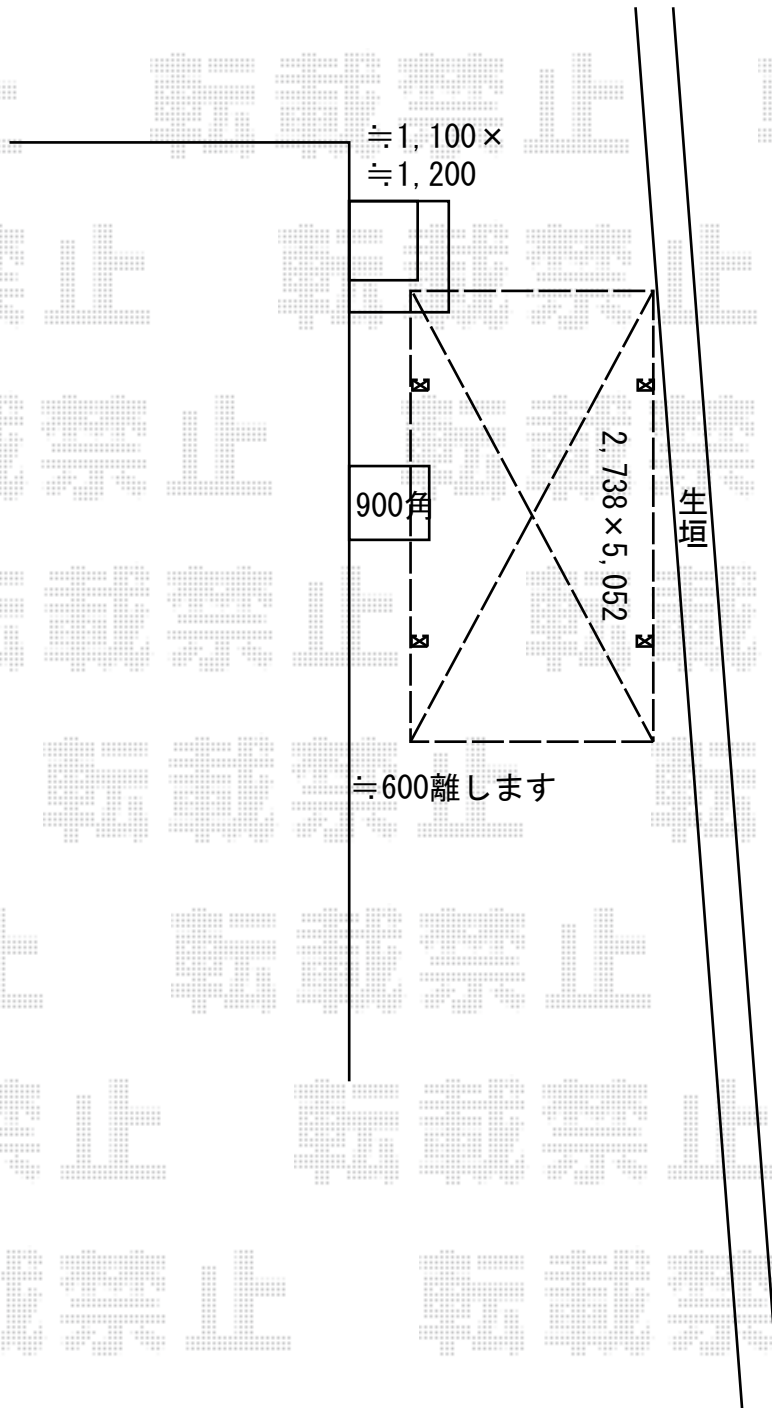

2017-7-428380

担当者

関