


カーポート 施工概略図

Value Select プレシオサポート 積雪～20cm対応
幅= 2,400mm
奥行= 5,052mm
色： ノーブルステン
屋根材： ポリカーボネート（ガラスマット）
柱仕様： ハイルフ柱仕様（有効高 約2,250mm）

Value Select プレシオサポート 着脱式サポート柱2本入り×1
色： ノーブルステン

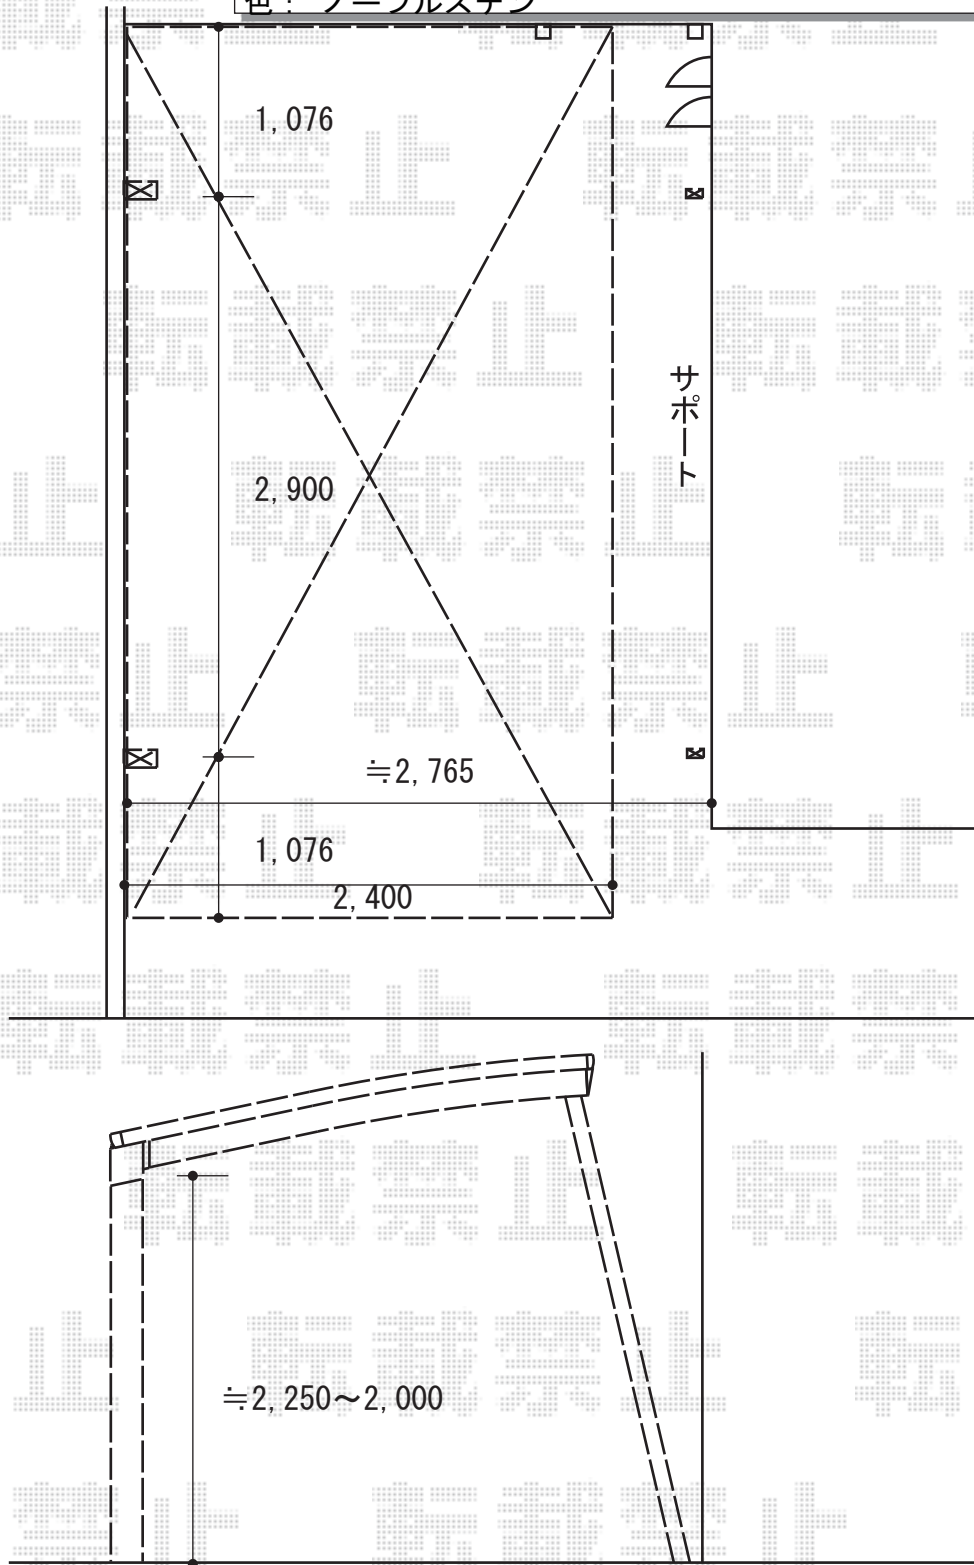

2017-7-428520

担当者

酒井